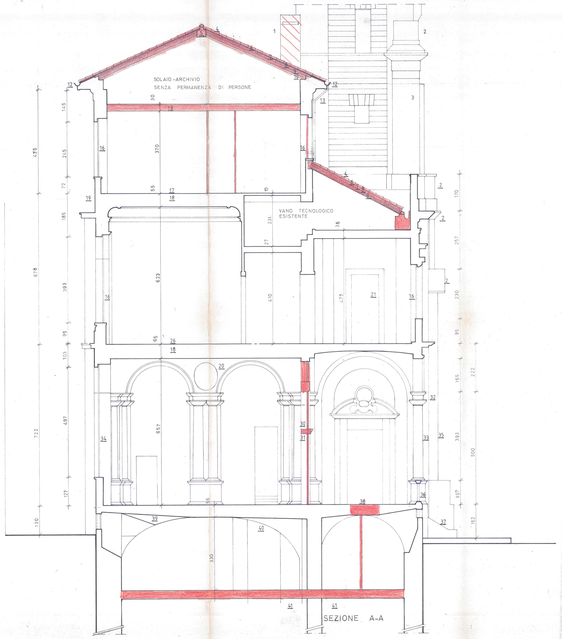

SEZIONE A-A

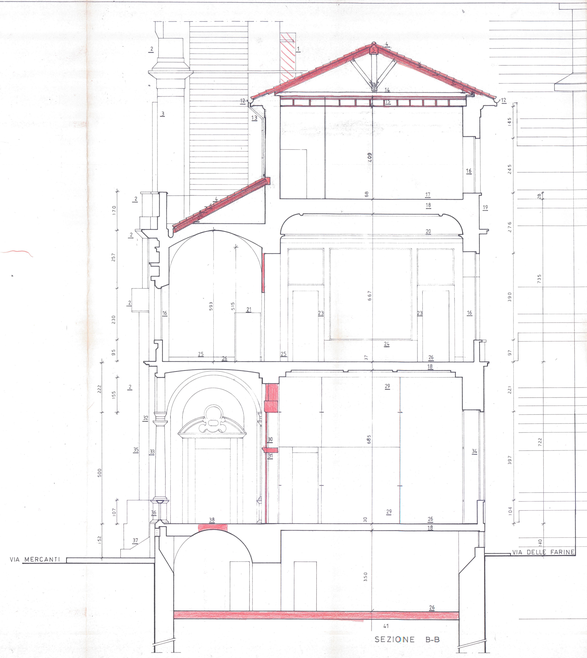

SEZIONE B-B

1 COMIGNOLO
2 CEPPO GENTILE DI TREZZO D'ADDA
3 MURATURA INTONACATA
4 COPPI
5 TRAVE DI COLMO IN C.A. PRECOMPRESSO
6 PANNELLI IN FIBRO-ASFALTO
7 CALDANA
8 PANNELLI IN C.A. PRECOMPRESSO
9 TRAVE IN LEGNO
10 TRAVE IN C.A.
11 GUSCIO IN GESSO ARMATO INTONACATO CON ANTIRUMORE
12 GRONDA IN RAME
13 PLUVIALE IN RAME
14 CAPRIATA IN LEGNO
15 CONTROSOFFITTATURA IN GESSO ARMATO ANTIRUMORE
16 SERRAMENTI IN LEGNO COME GLI ESISTENTI
17 PAVIMENTO IN GUROCRET LUCIDO
18 SOLETTA IN LATERIZIO ARMATO
19 RIPRISTINO INTONACO ORIGINARIO
20 DECORAZIONI DI STUCCO
21 PORTE IN MASSELLO DI NOCE COME LE ESISTENTI
22 PARETE MOBILE
23 MARMO NERO VENATO DI SATRIO
24 ZOCCOLO IN LEGNO A DISEGNO INTARSIATO
25 ZOCCOLINI DI MARMO
26 PAVIMENTO IN MARMO VICENTINO FIOR DI PESCO
27 SCALA IN C.A.
ALZATA E PEDATA IN GRANITELLO
28 PARAPETTO IN TONDINO DI FERRO
VERNICIATO OCRA SCURO H.110
29 CRISTALLO ANTIPROIETTILE
30 SERRAMENTI IN LEGNO COME GLI ESISTENTI
31 INTONACO CON POLVERE DI MARMO
32 ARCHITRAVI DI CONGLOMERATO CEMENTIZIO
33 PIETRA DI VIGGIU' O CEPPO GENTILE
34 SERRAMENTI METALLICI
35 PULITURA DEL MATERIALE DI FACCIATA
A COMPRESSORE MECCANICO
36 BALAUSTRA DI CEPPO GENTILE DI TREZZO D'ADDA
37 GRANITO BIANCO
38 PAVIMENTO IN BIÈGLE
39 MURATURA ORIGINALE
40 PARETI AD INTONACO FINE CON PARTI EVIDENZIATE
PER LA FACCIATA E' PREVISTA LA PULITURA
DEL RIVESTIMENTO DI CEPPO E LA RIPRESA
DELL'INTONACO DOVE NECESSARIO
41 VESPAIO SU MURETTI

SEZIONE C-C

COMUNE DI MILANO

RESTAURO DEL PALAZZO DEI GIURECONSULTI
VIA MERCANTI n. 2

LA PROPRIETA' CAMERA DI COMMERCIO INDUSTRIA ARTIGIANATO E AGRICOLTURA DI MILANO

IL PRESIDENTE

IL PROGETTISTA prof. arch. GIANNI MEZZANOTTE
via F. Sforza 19, Milano

STRUTTURE C.A. DA DESTINARSI

DIREZIONE LAVORI

IMPRESA

STATO DI PROGETTO

SEZIONI A-A B-B C-C

SCALA 1:50

6
C