



P1

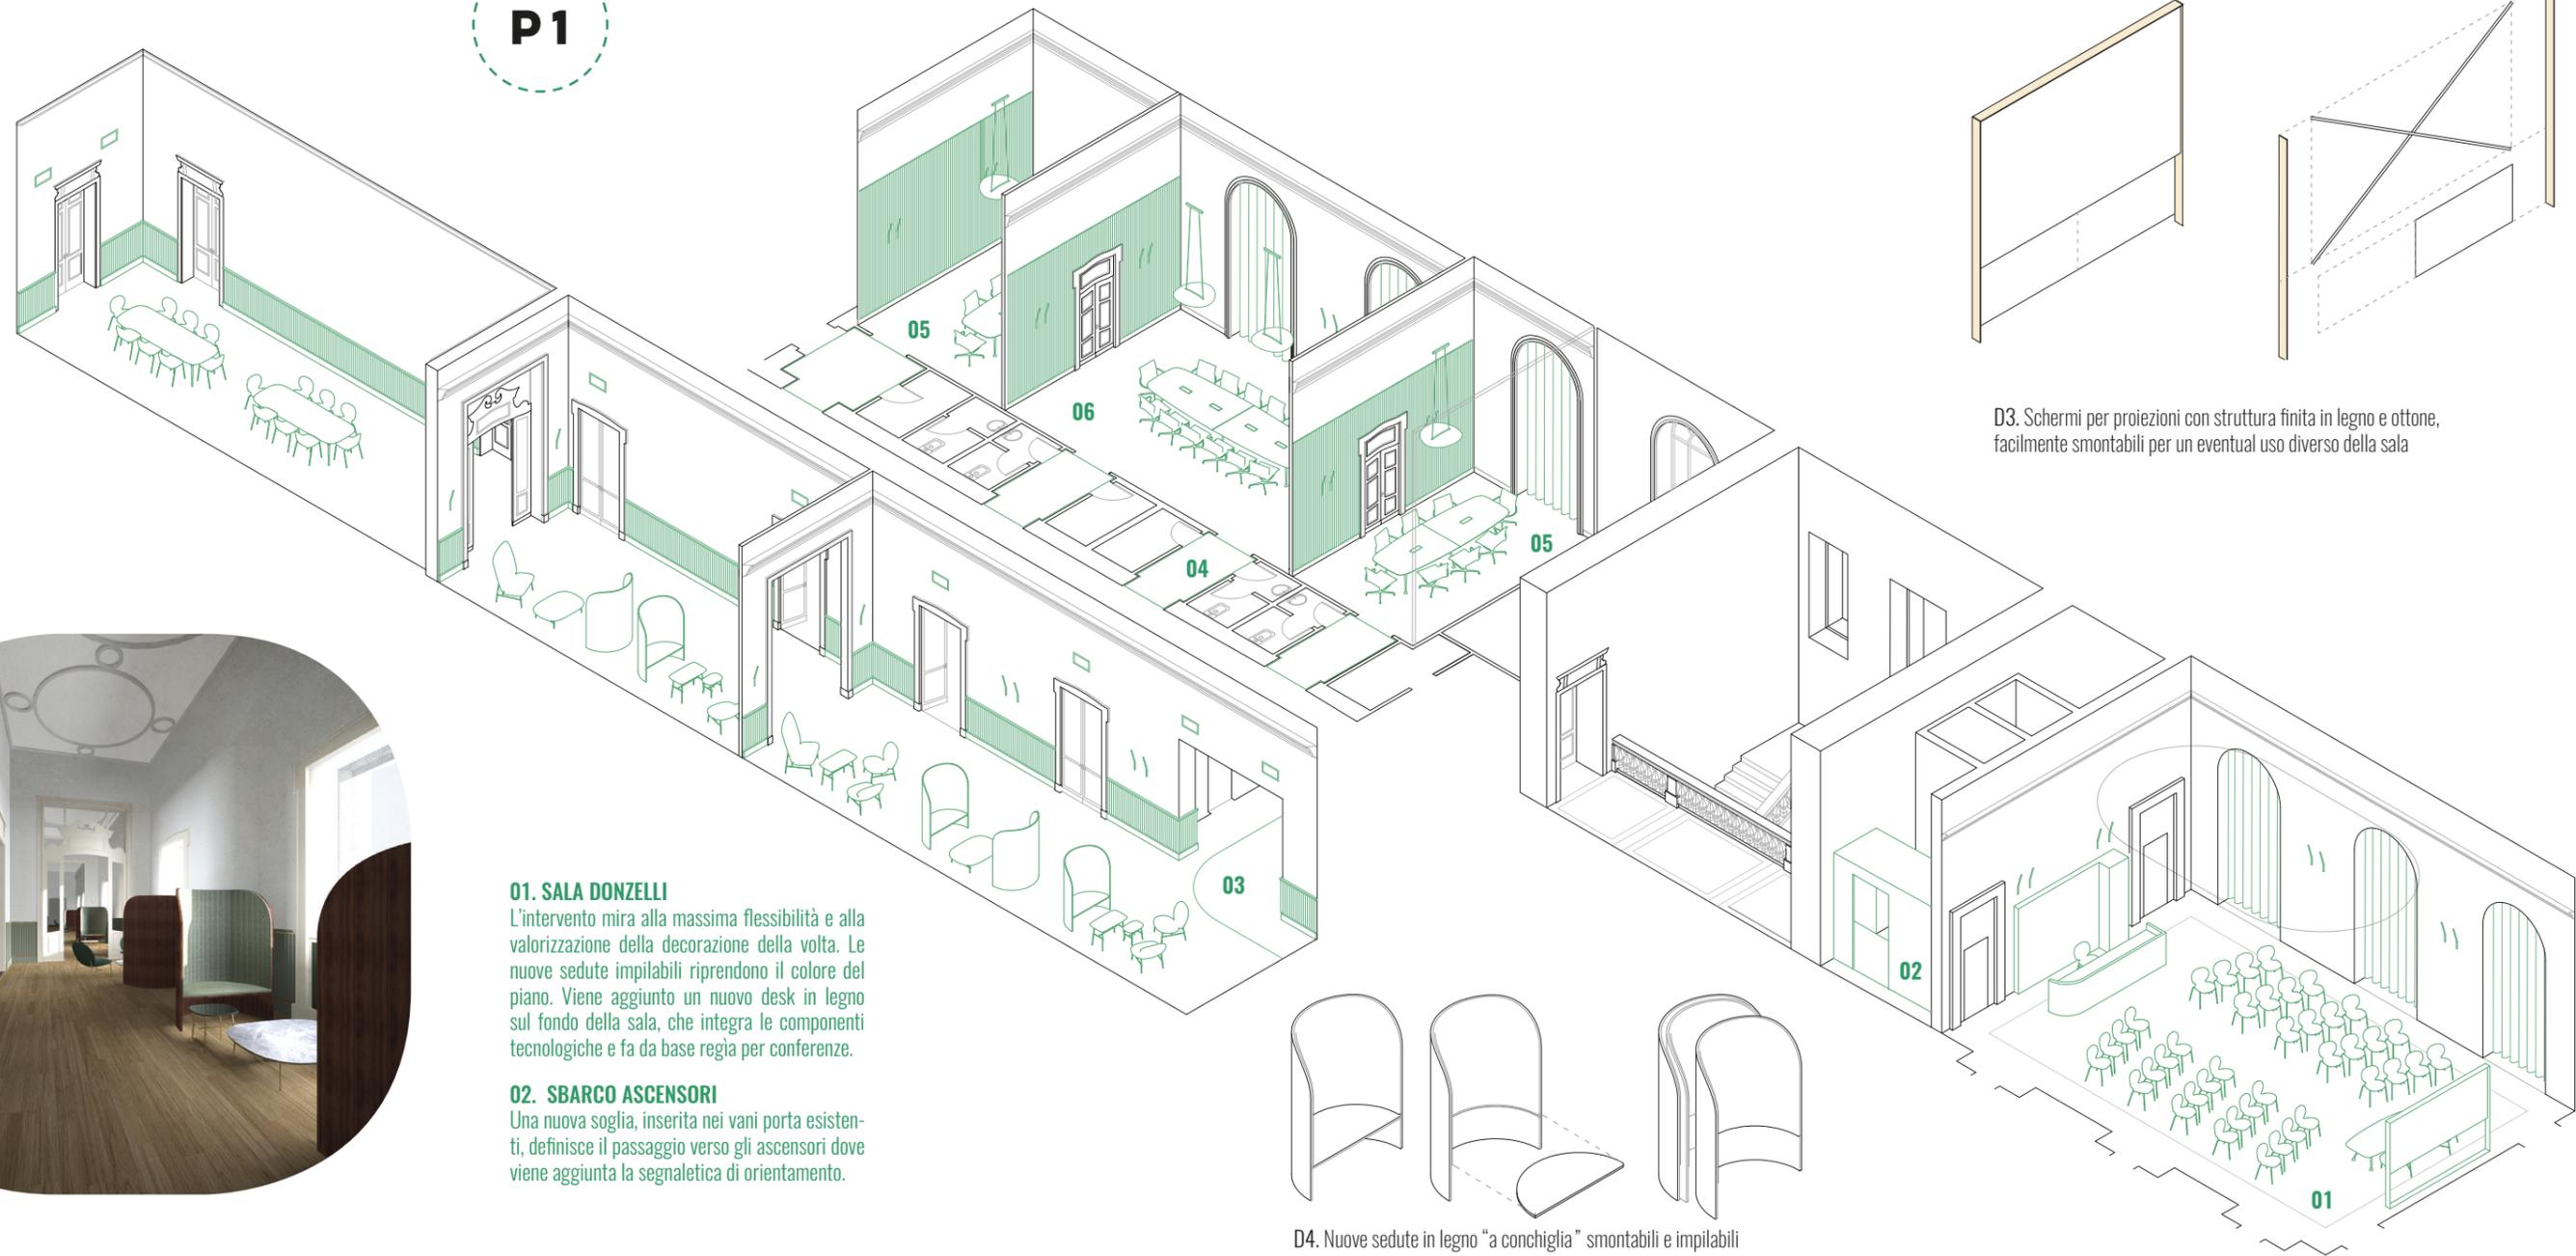

D3. Schermi per proiezioni con struttura finita in legno e ottone, facilmente smontabili per un eventuale uso diverso della sala

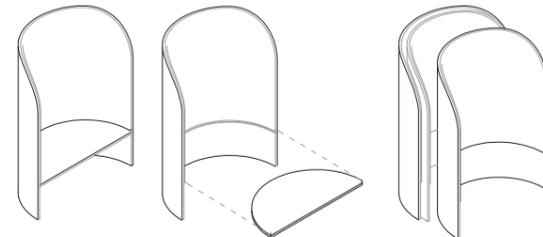

D4. Nuove sedute in legno "a conchiglia" smontabili e impilabili



03.

01. SALA DONZELLI

L'intervento mira alla massima flessibilità e alla valorizzazione della decorazione della volta. Le nuove sedute impilabili riprendono il colore del piano. Viene aggiunto un nuovo desk in legno sul fondo della sala, che integra le componenti tecnologiche e fa da base regia per conferenze.

02. SBARCO ASCENSORI

Una nuova soglia, inserita nei vani porta esistenti, definisce il passaggio verso gli ascensori dove viene aggiunta la segnaletica di orientamento.

03. GALLERIA DEI PASSI PERDUTI

Una nuova boiserie in legno riveste la parte inferiore delle sale nascondendo le dotazioni elettriche. L'arredo, organizzato in piccoli salottini per incontri informali o colazioni di lavoro, prevede poltroncine impilabili e sedute "a conchiglia" in legno facilmente stoccabili.

04. INGRESSO SUITES E WC

Gli spazi di collegamento sono caratterizzati da un nuovo trattamento cromatico con il colore dominante del piano e da segnaletica di orientamento.


05-06. SUITES UFFICI

Per un ottimale confort acustico è inserito un rivestimento tessile realizzato in PETfelt con un pattern a righe verticali accompagnato da un rivestimento a tessuto vinilico effetto stuoia a pavimento. L'arredo selezionato per questi ambienti permette una facile riconfigurazione, grazie anche alla modularità dei tavoli facilmente smontabili e aggregabili.



05.

ILLUMINAZIONE

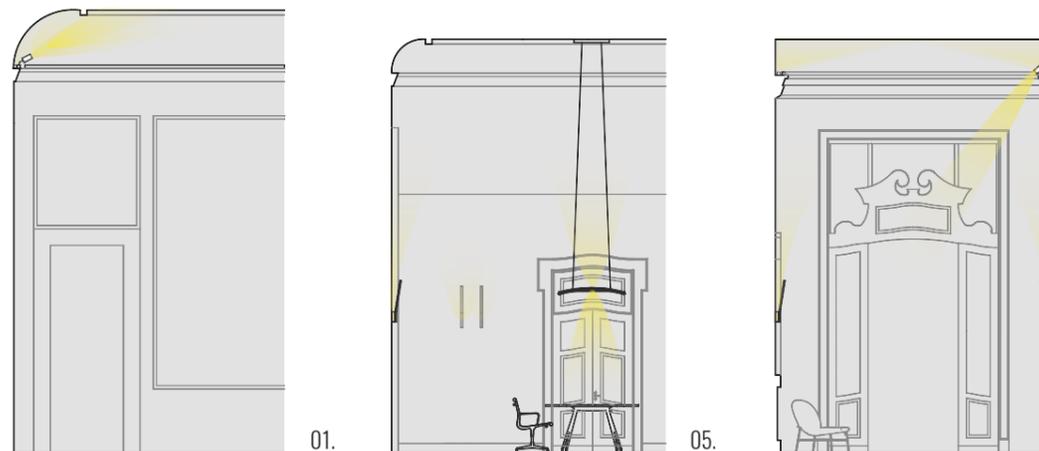

01. SALA DONZELLI
 ▶ appliques a parete in ottone accoppiate su punti luce esistenti per illuminazione diffusa
 ▶ strip LED dimmerabile in appoggio su cornice per illuminazione indiretta della volta decorata.
 ▶ sistema a binari e proiettori in appoggio su cornice per illuminazione dell'affresco.

05. SUITES UFFICI
 ▶ appliques a parete in ottone accoppiate su punti luce esistenti
 ▶ sospensioni biemissione in materiale fonoassorbente per illuminazione diretta tavoli e volta

03. GALLERIA DEI PASSI PERDUTI
 ▶ appliques a parete in ottone accoppiate su punti luce esistenti
 ▶ strip LED dimmerabile in appoggio su cornice per illuminazione indiretta della volta decorata.