



Pianta Piano Terra 1:300

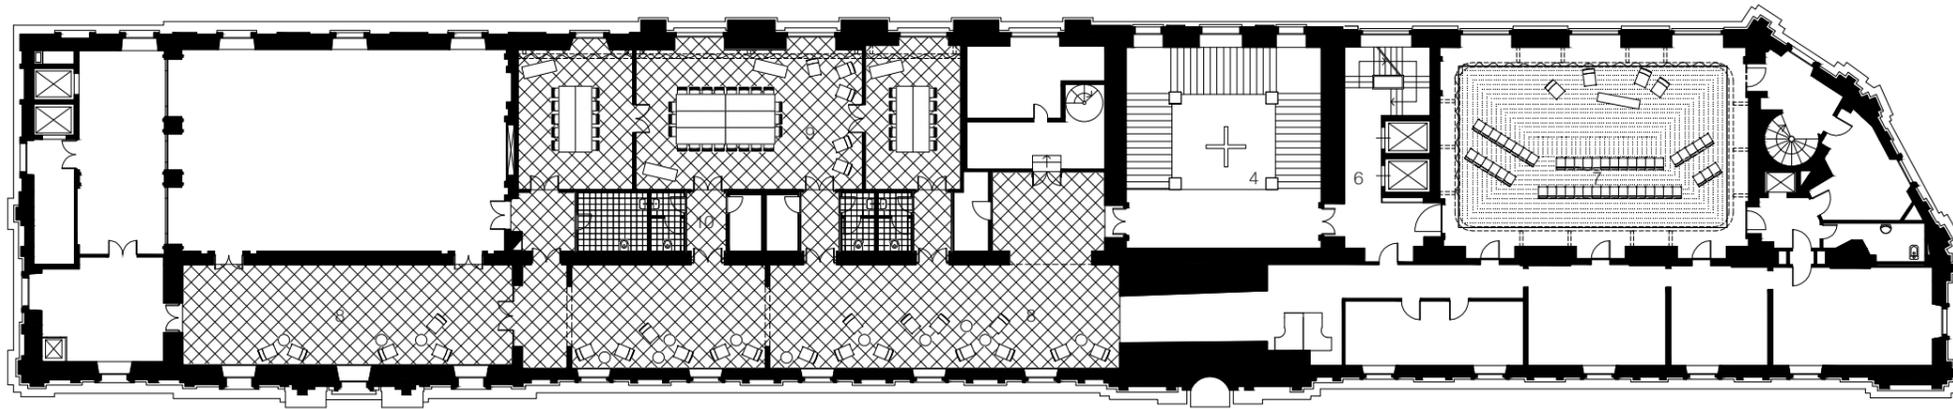

Pianta Piano Primo 1:300

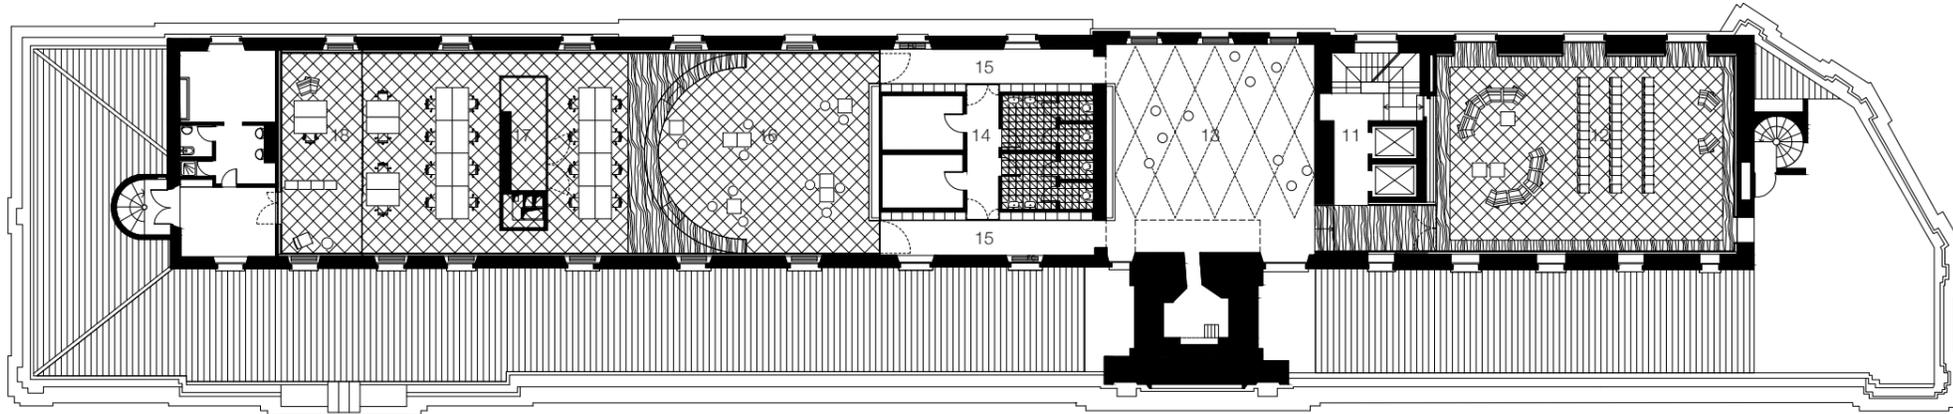

Pianta Piano Secondo 1:300

m 1 3 5 10


Legenda

- 1. Loggiato
- 2. Reception
Ingresso con tavolo **WelcomeX** pivot con top multimediale - **Track** circolare con sistema integrato luci / audio - Video Wall - Guardaroba
- 3. Atrio
- 4. Scalone d'onore con **Totem** luminoso


- 5. Sala Colonne con **Track** binario infrastrutturale con sistema integrato tende / luci / audio / proiezioni
- 6. Atrio
- 7. Sala Donzelli con **Track** binario infrastrutturale con sistema integrato tende / luci / audio / proiezioni
- 8. Sala Passi Perduti

- 9. Suites con **Tappeto** in moquette in continuità con le Suites
- 10. Passaggi con Servizi e deposito
- 11. Atrio
- 12. Sala Terrazzo con **Cornici** / boiserie intercapedine tecnica


- 13. Sala Torre con Video Wall
- 14. Servizi, deposito
- 15. Passaggio con Armadietti
- 16. Sala Mostre con **Cornici** / boiserie intercapedine tecnica e Emiciclo
- 17. Volume deposito centrale
- 18. Ufficio Direzionale

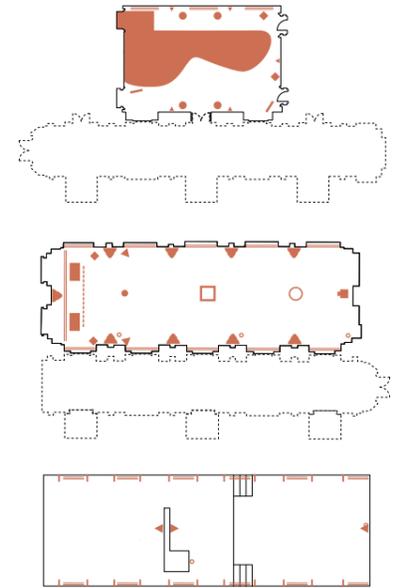

Stato di fatto - superfetazioni / trasformazioni

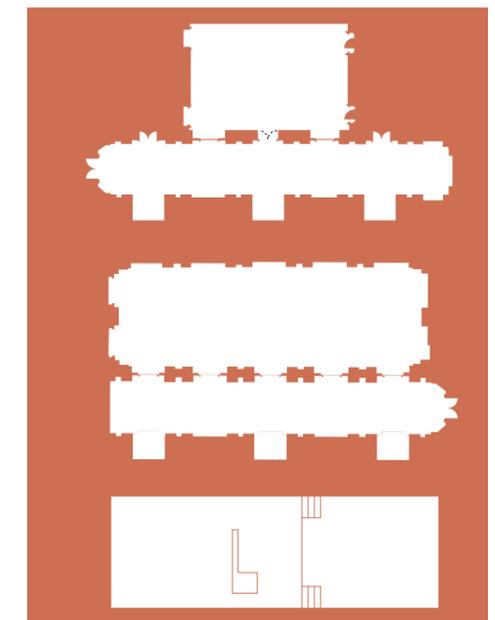

Vuoto attivo - ripulitura / riscoperta

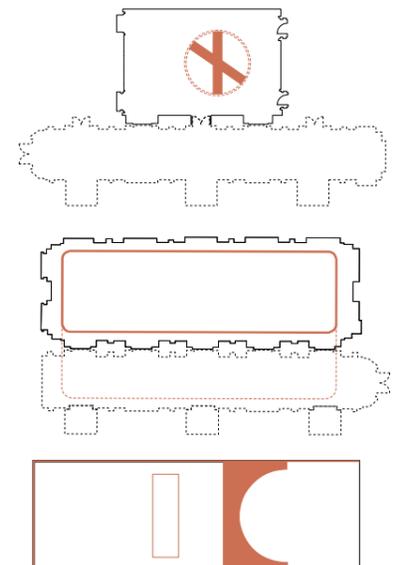

Elementi - iconici / serventi