





ALLESTIMENTO SALA IN LAYOUT CONFERENZA

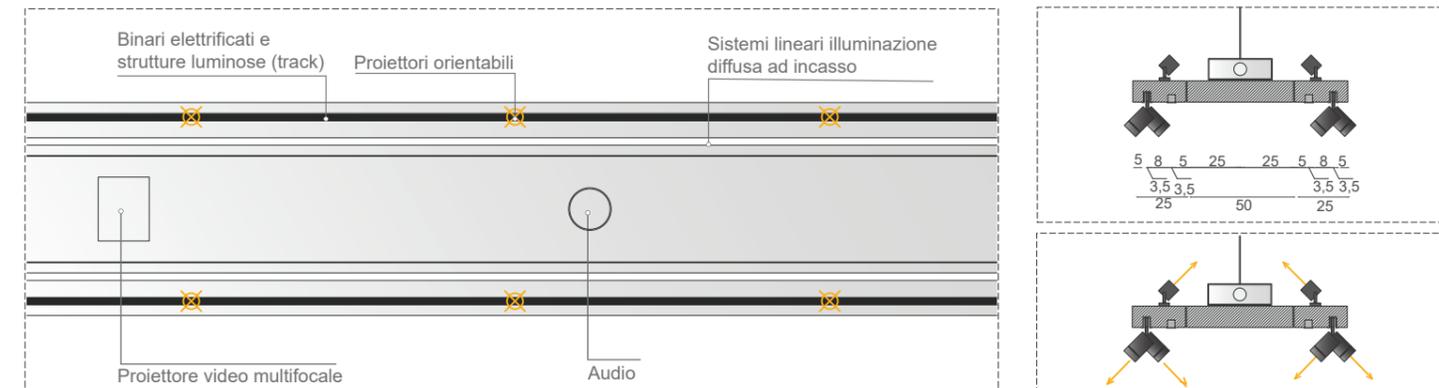

DETTAGLIO TRAVE TECNICA CENTRALE

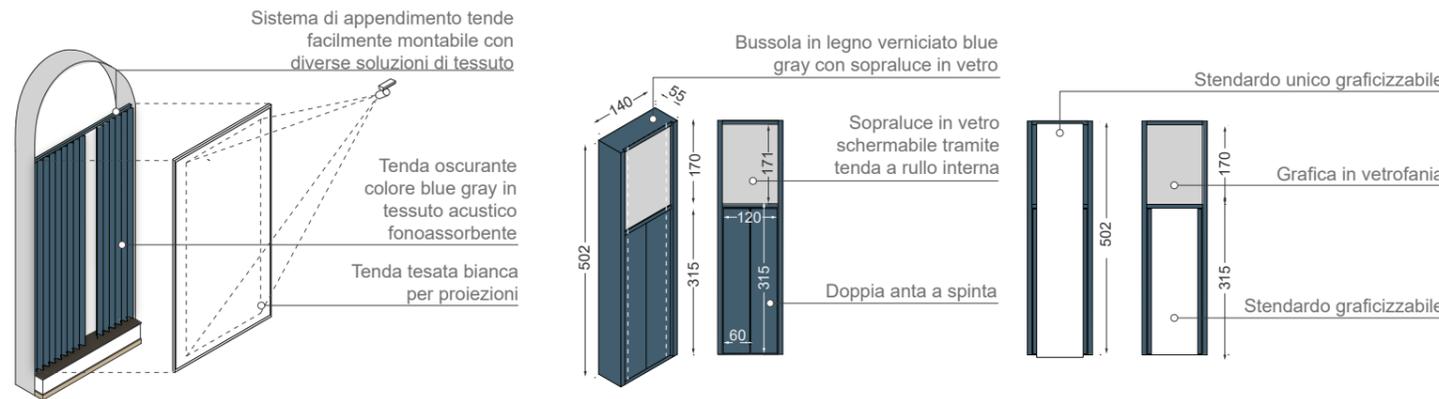


DETTAGLIO OSCURAMENTO FINESTRE

DETTAGLIO BUSSOLA PORTE



ALLESTIMENTO SALA IN LAYOUT SFILATA

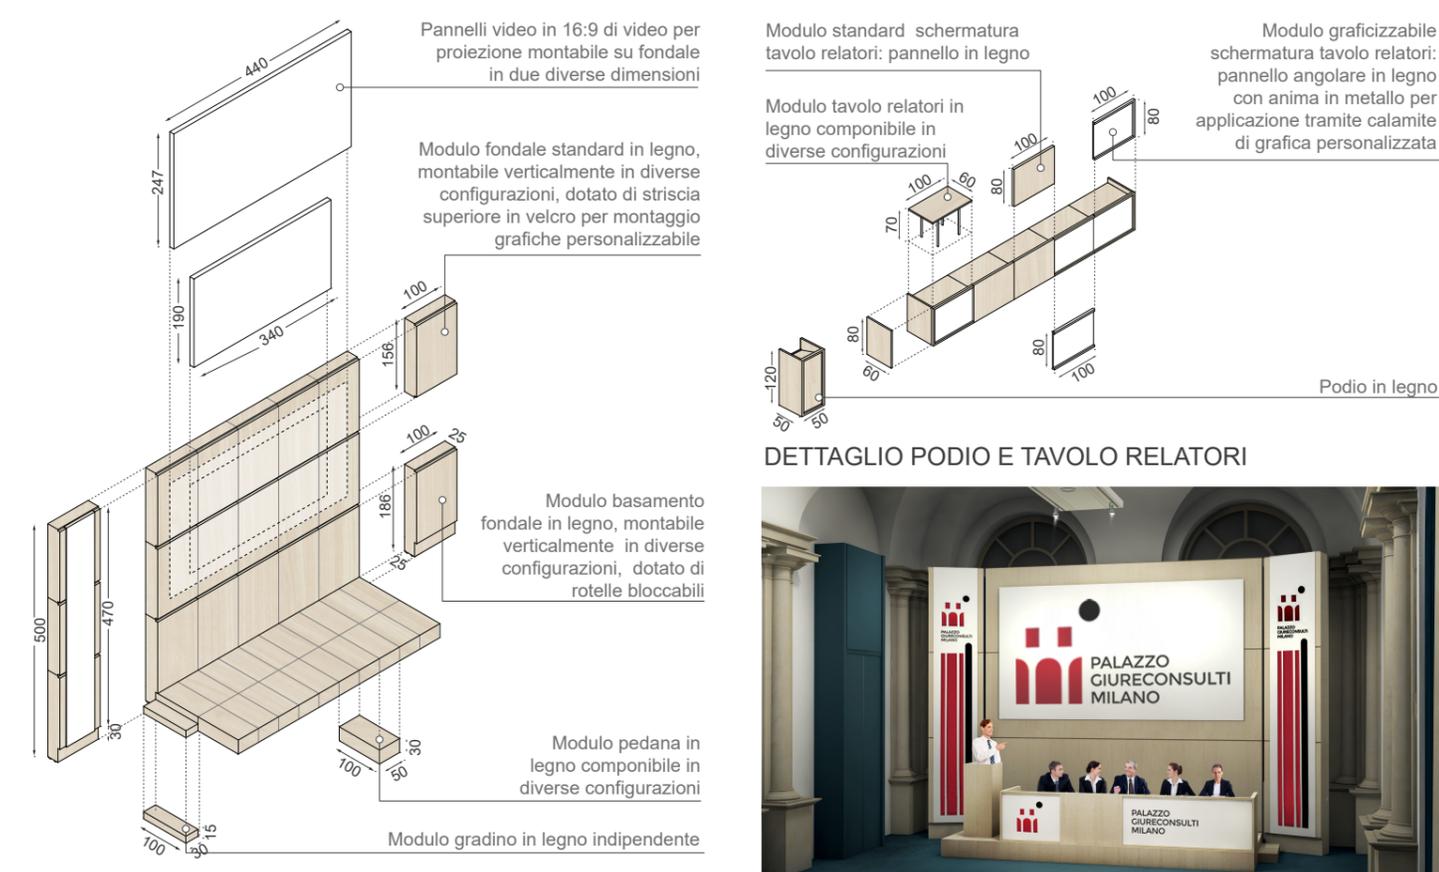

SCHEMA TECNICO PALCO E FONDAL

