




PROSPETTO PRINCIPALE CON ILLUMINAZIONE SCENOGRAFICA



SCORCIO PROSPETTICO CON ILLUMINAZIONE SCENOGRAFICA

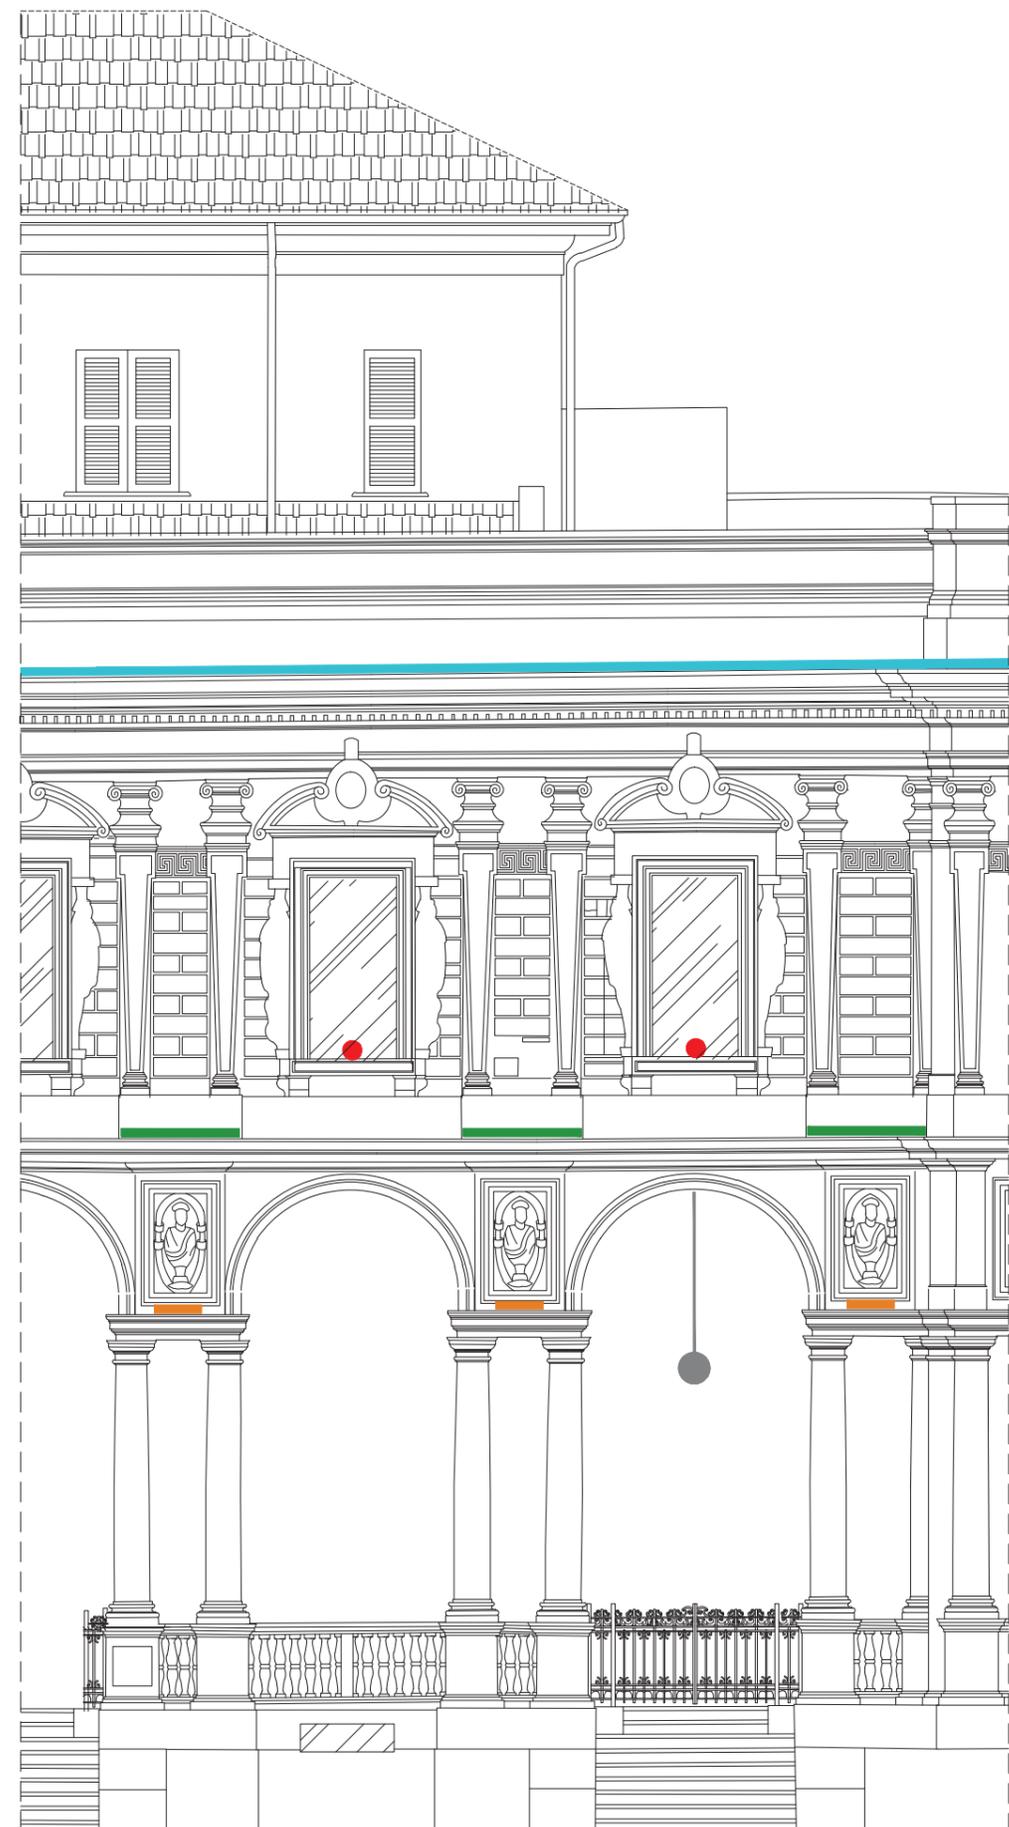

- N° Livelli di illuminazione
- Linea luminosa radente
- Proiettori illuminazione finestre
- Barre Led
- Illuminazione interna portico
- Sospensioni esistenti

SCHEMA TECNICO SORGENTI LUMINOSE