
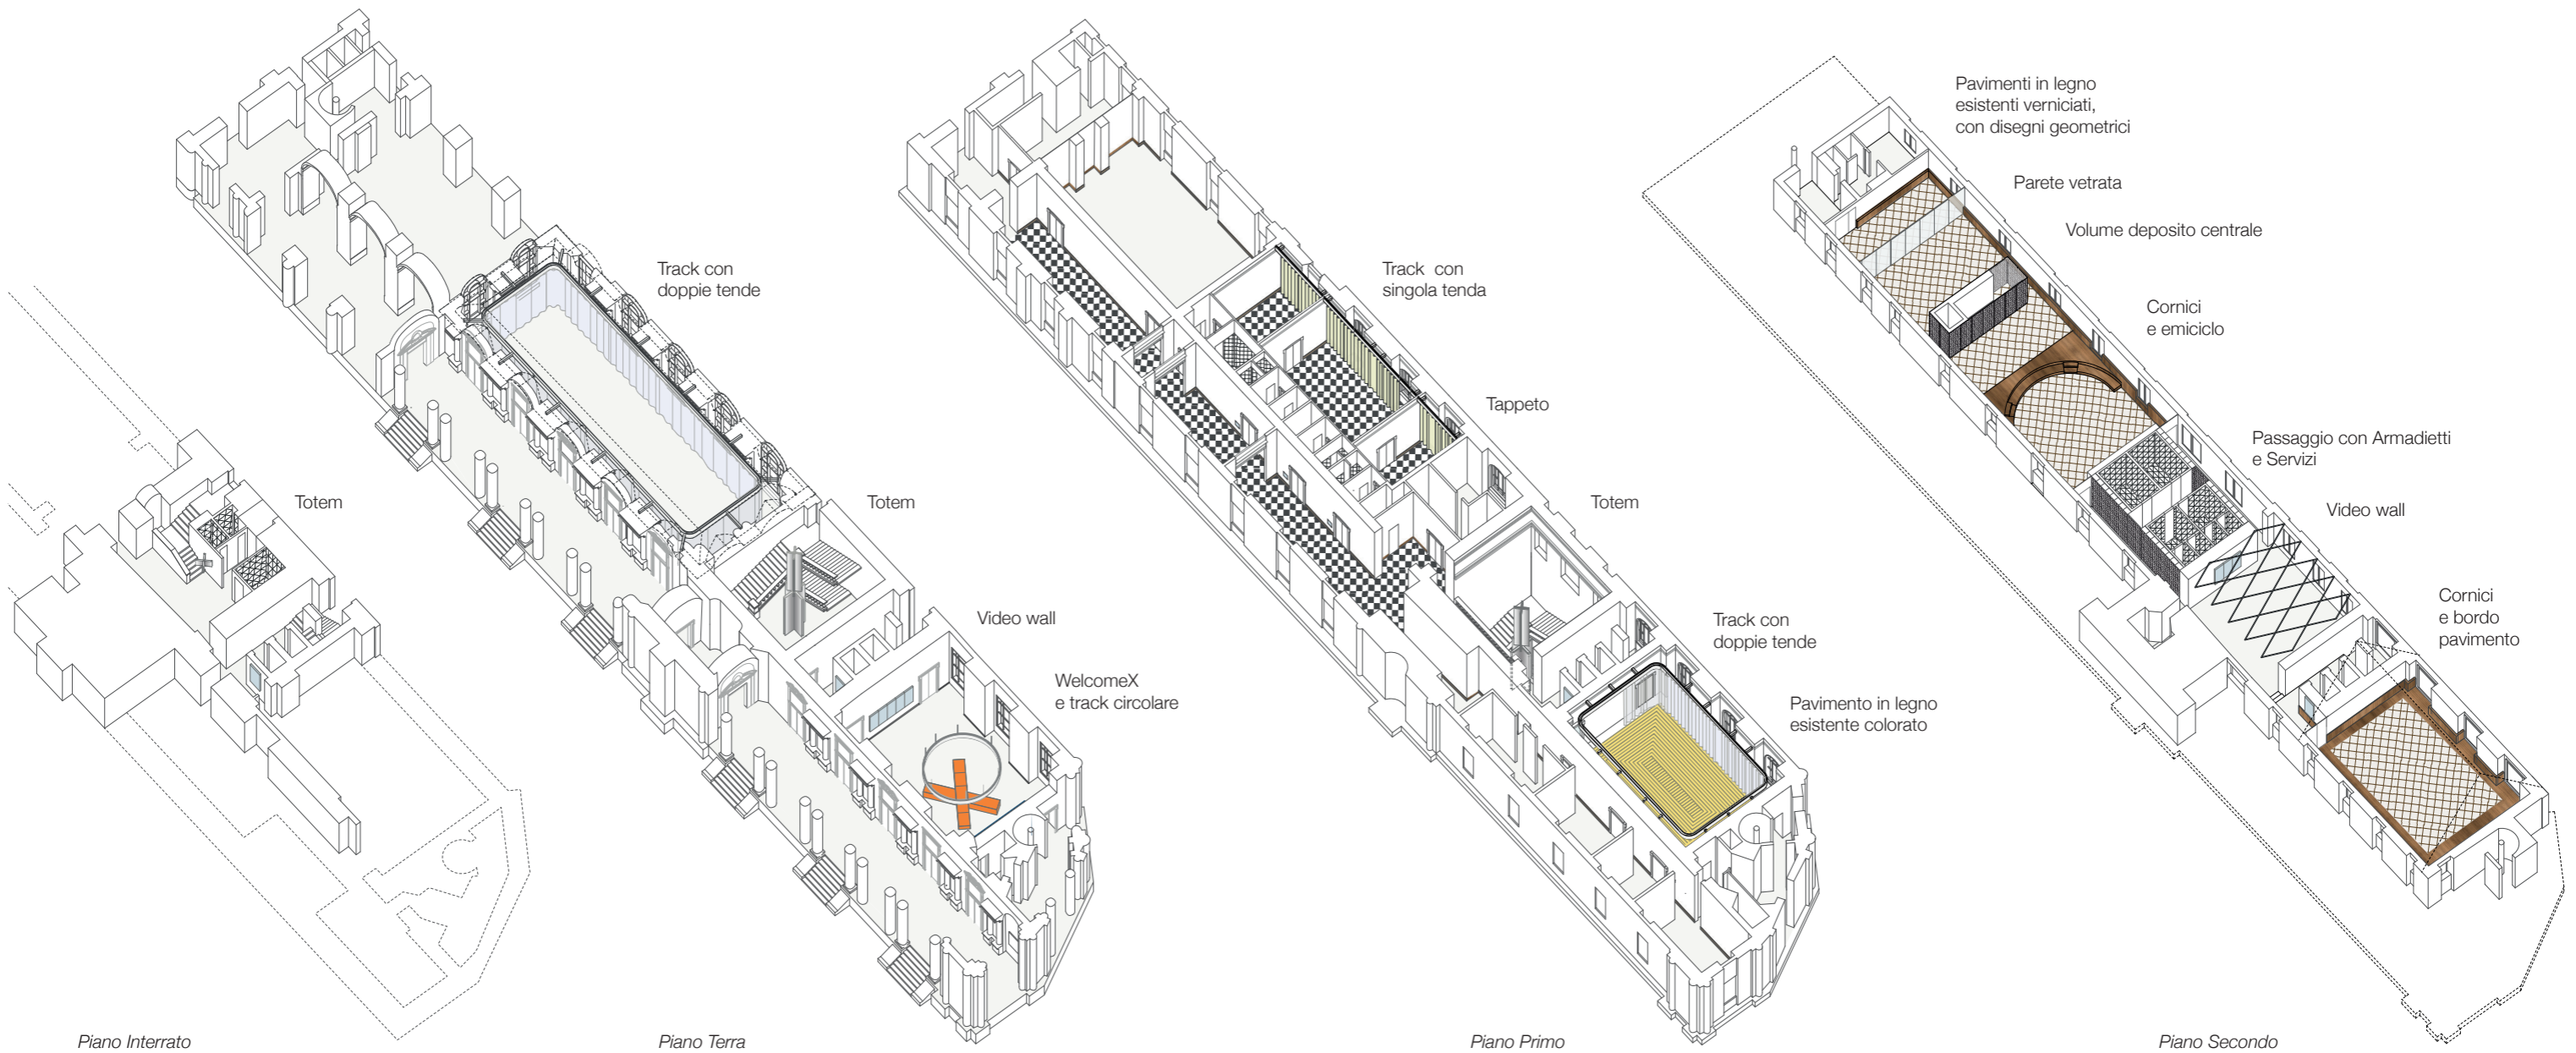


Legenda

- |                       |                              |
|-----------------------|------------------------------|
| 2. Reception          | 13. Sala Torre               |
| 3. Atrio              | 15. Passaggio con Armadietti |
| 4. Scalone d'Onore    | 16. Sala Mostre              |
| 5. Sala Colonne       | 16. Scala                    |
| 6. Atrio              | 17. Volume deposito centrale |
| 7. Sala Donzelli      | 18. Ufficio Direzionale      |
| 8. Sala Passi Perduti | 19. Atrio                    |
| 11. Atrio             |                              |
| 12. Sala Terrazzo     |                              |

Sezione Longitudinale 1:300

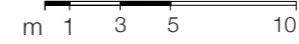

Piano Interrato

Piano Terra

Piano Primo

Piano Secondo