
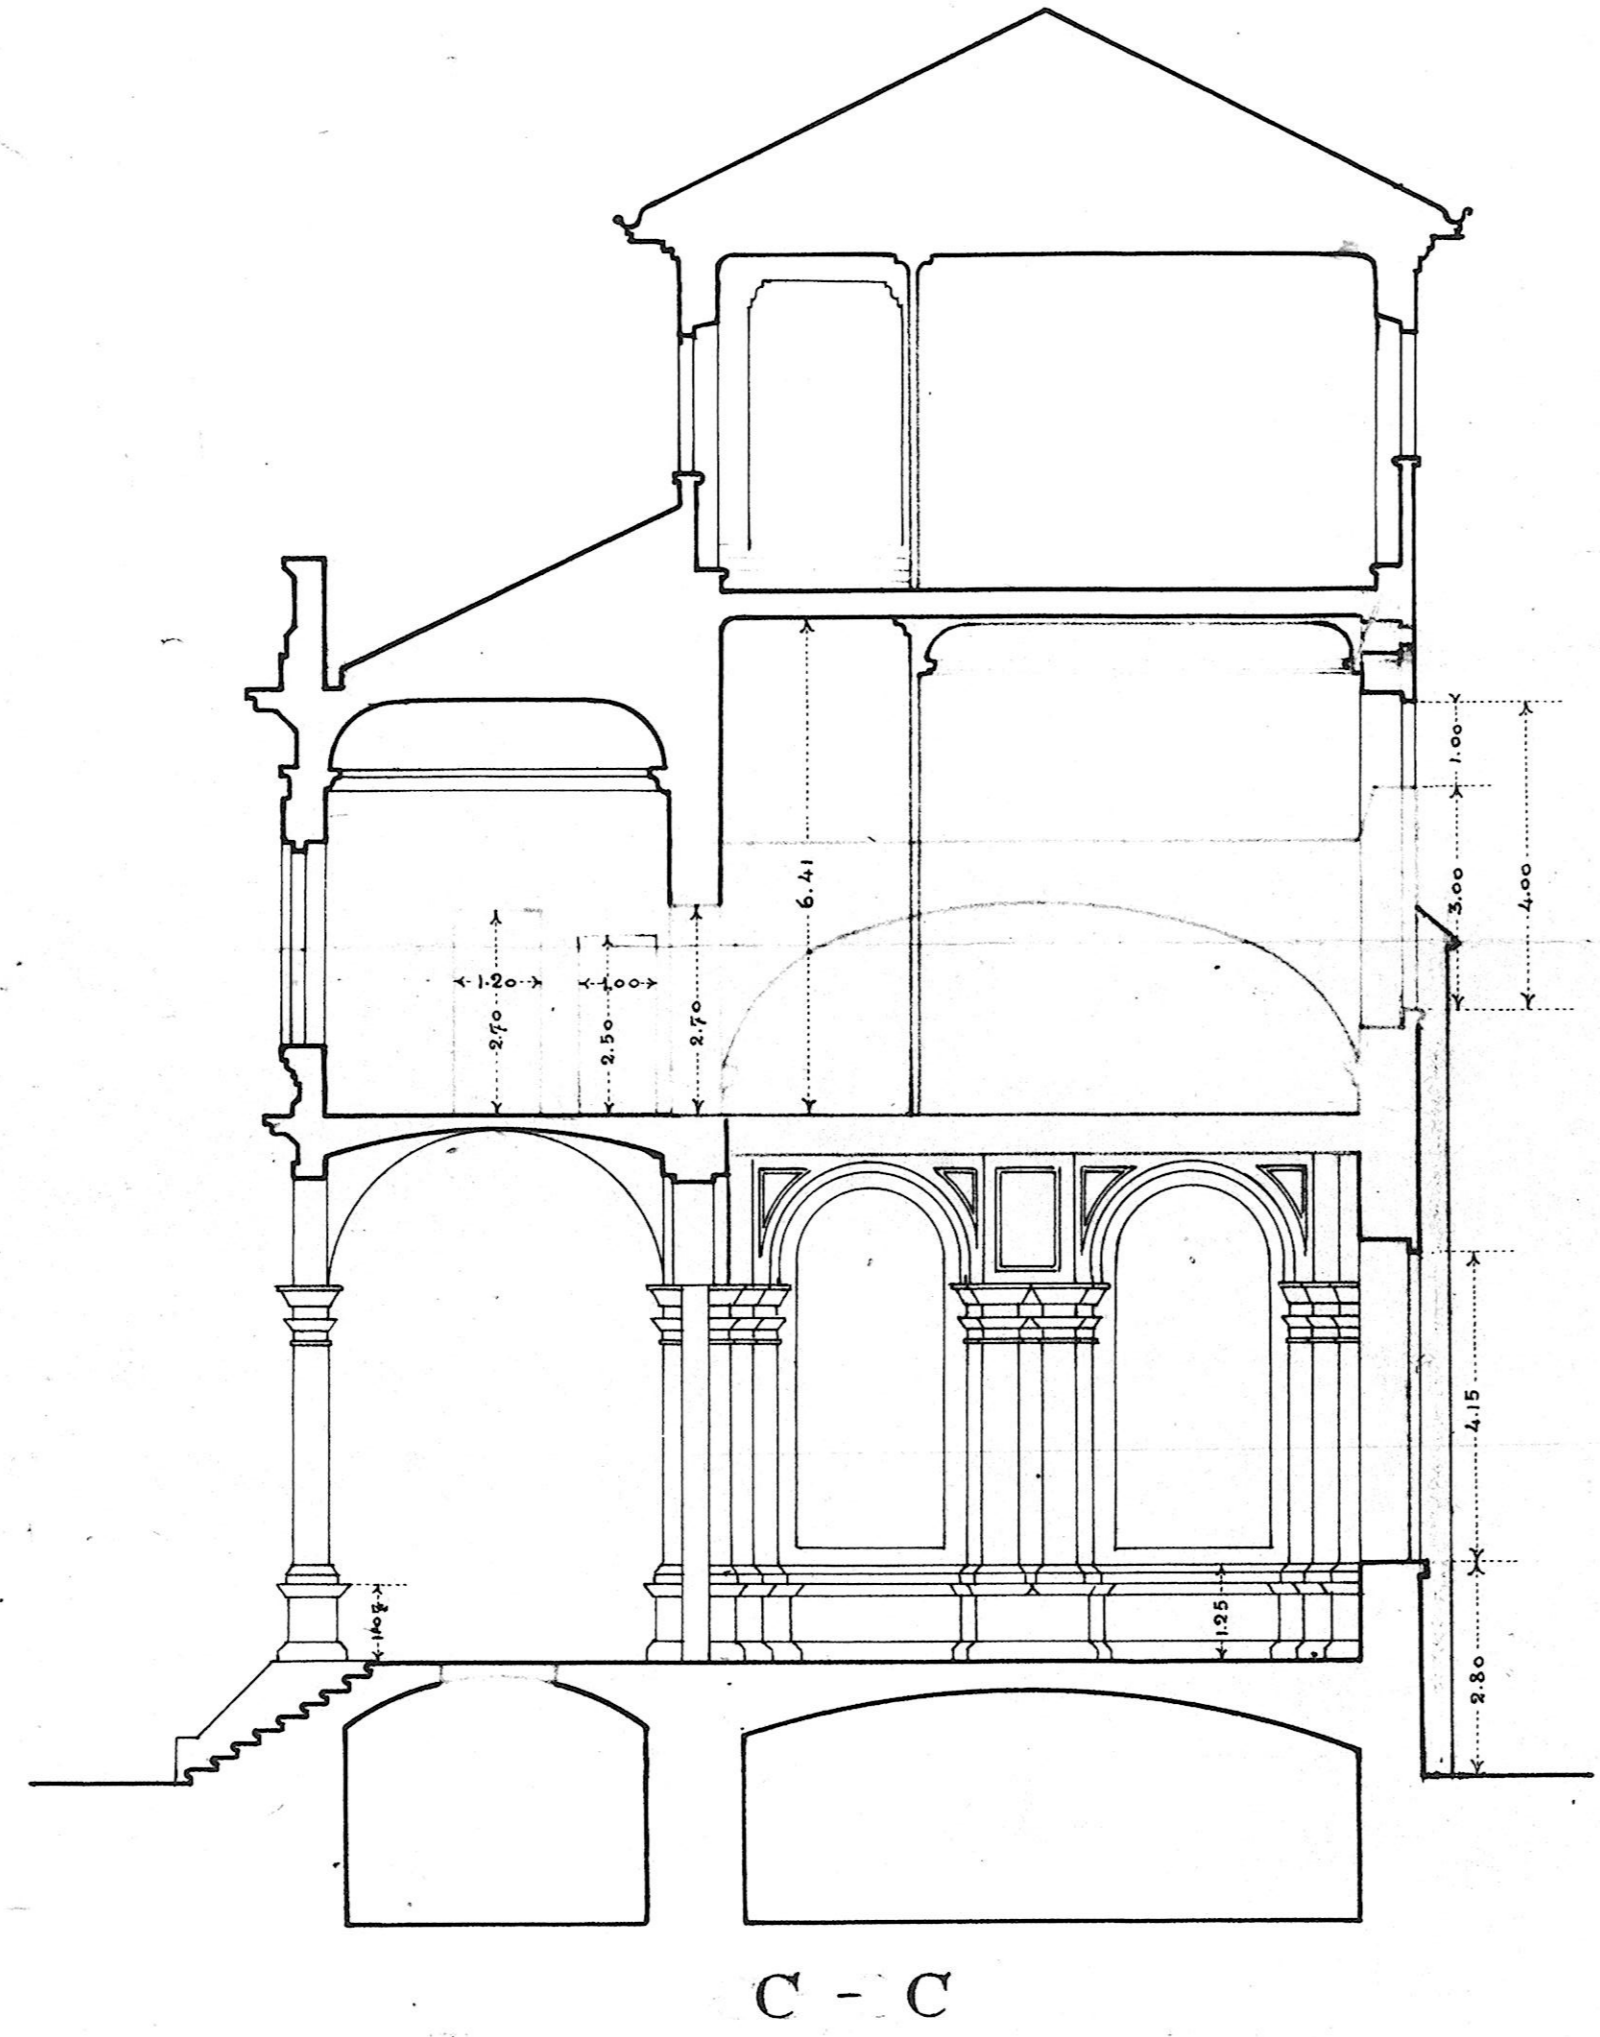


# PALAZZO DEI GIURECONSULTI

SEDE DELLA CAMERA DI COMMERCIO ED INDUSTRIA

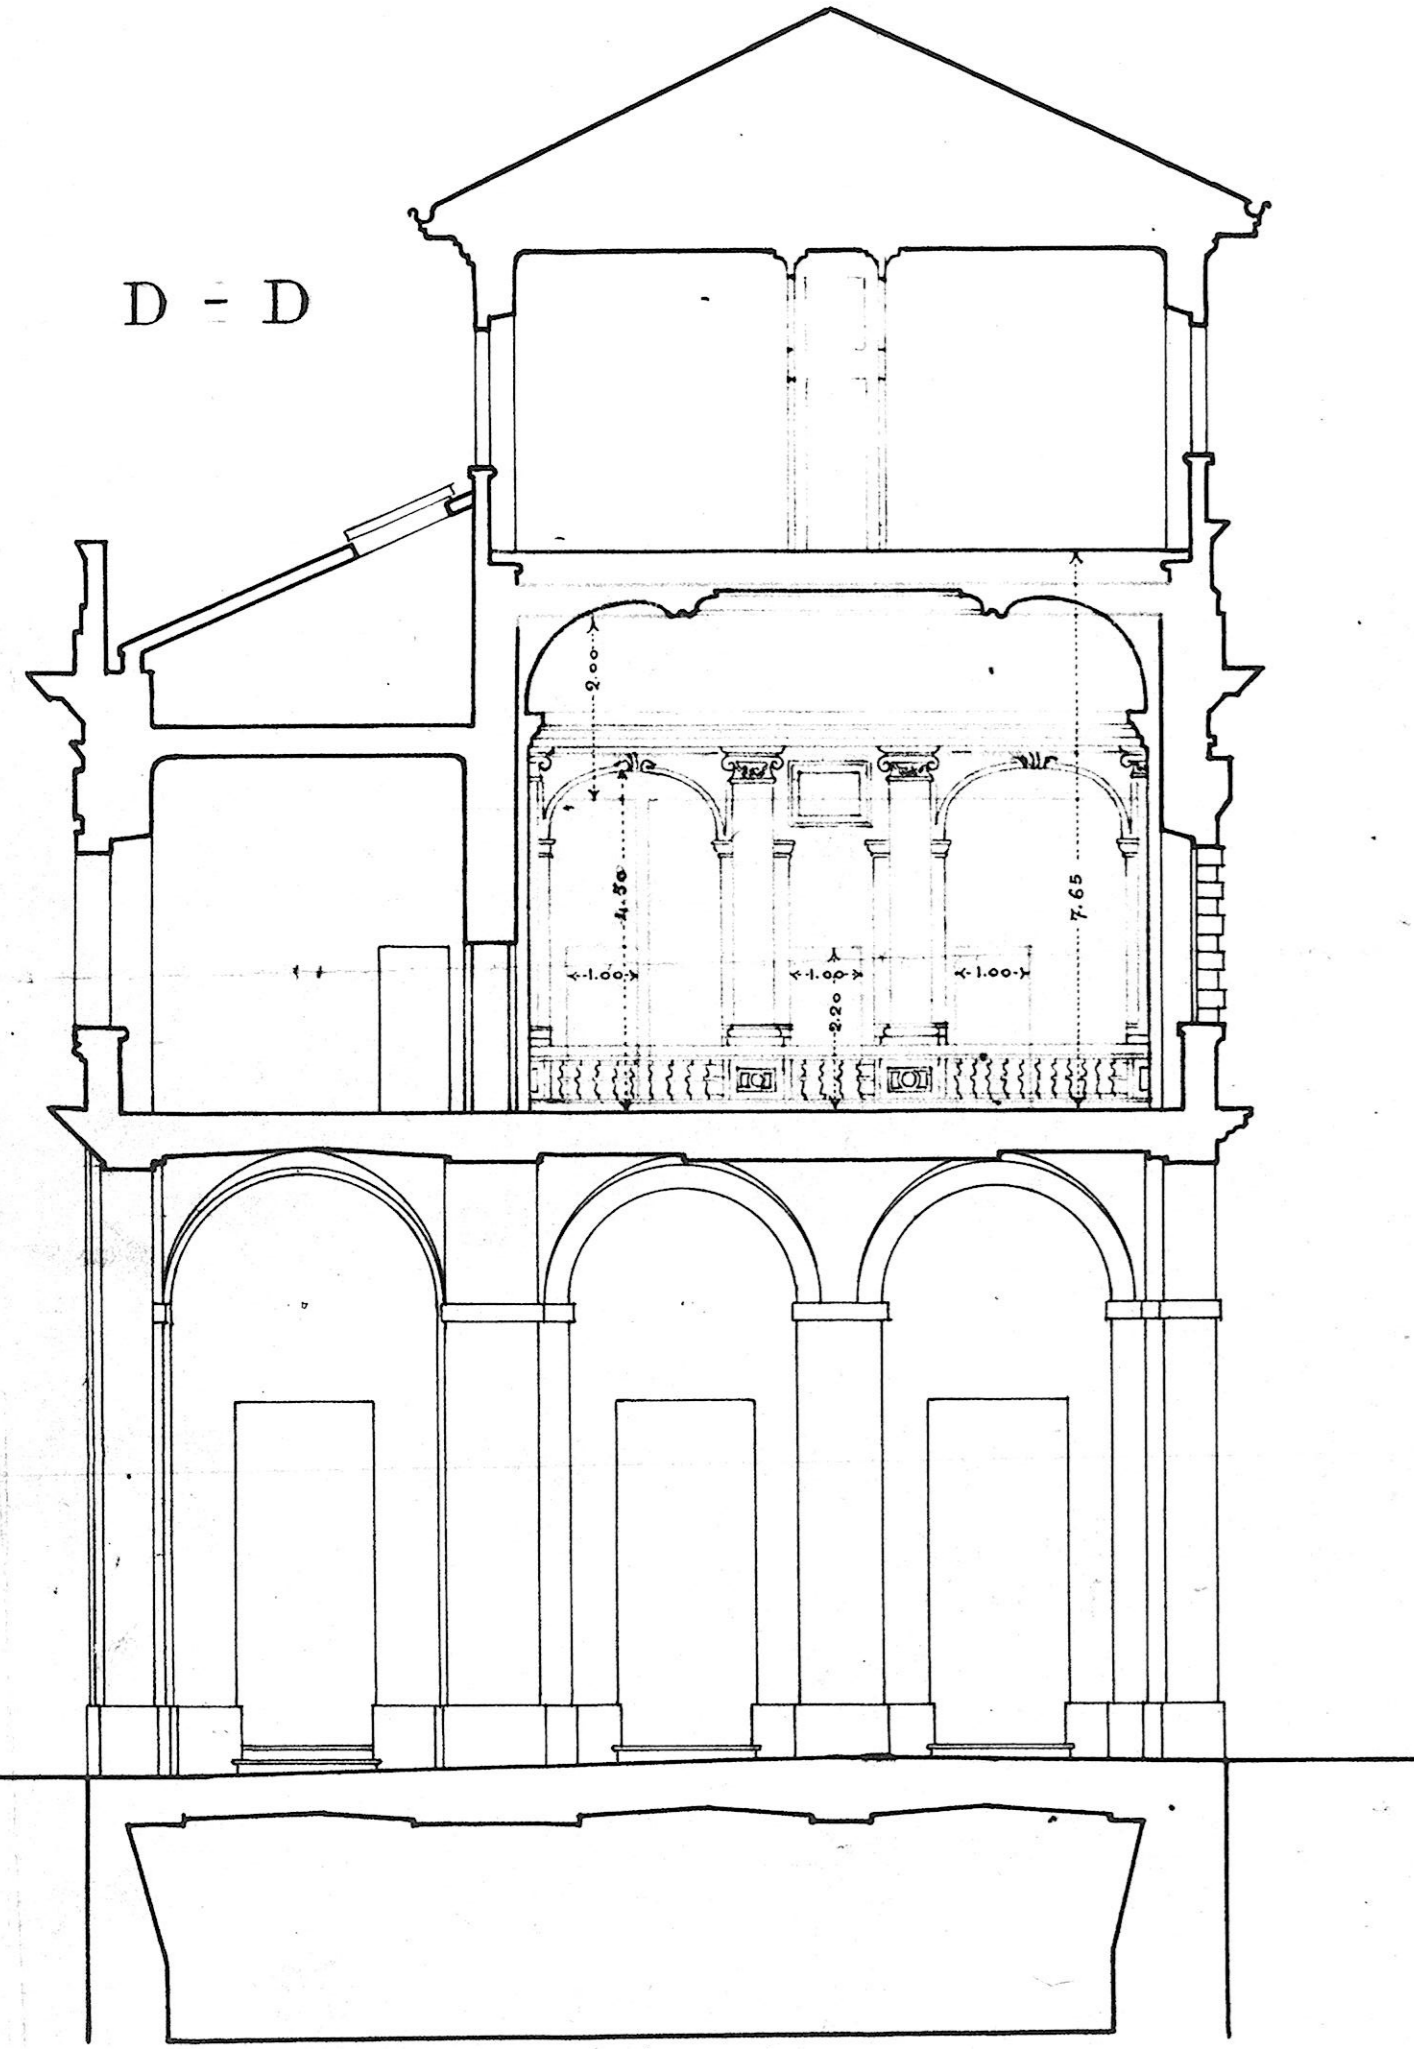

## SEZIONI TRASVERSALI

Rapp. 1/100

