




N.B.
LE MISURE VANNO VERIFICATE IN SITO

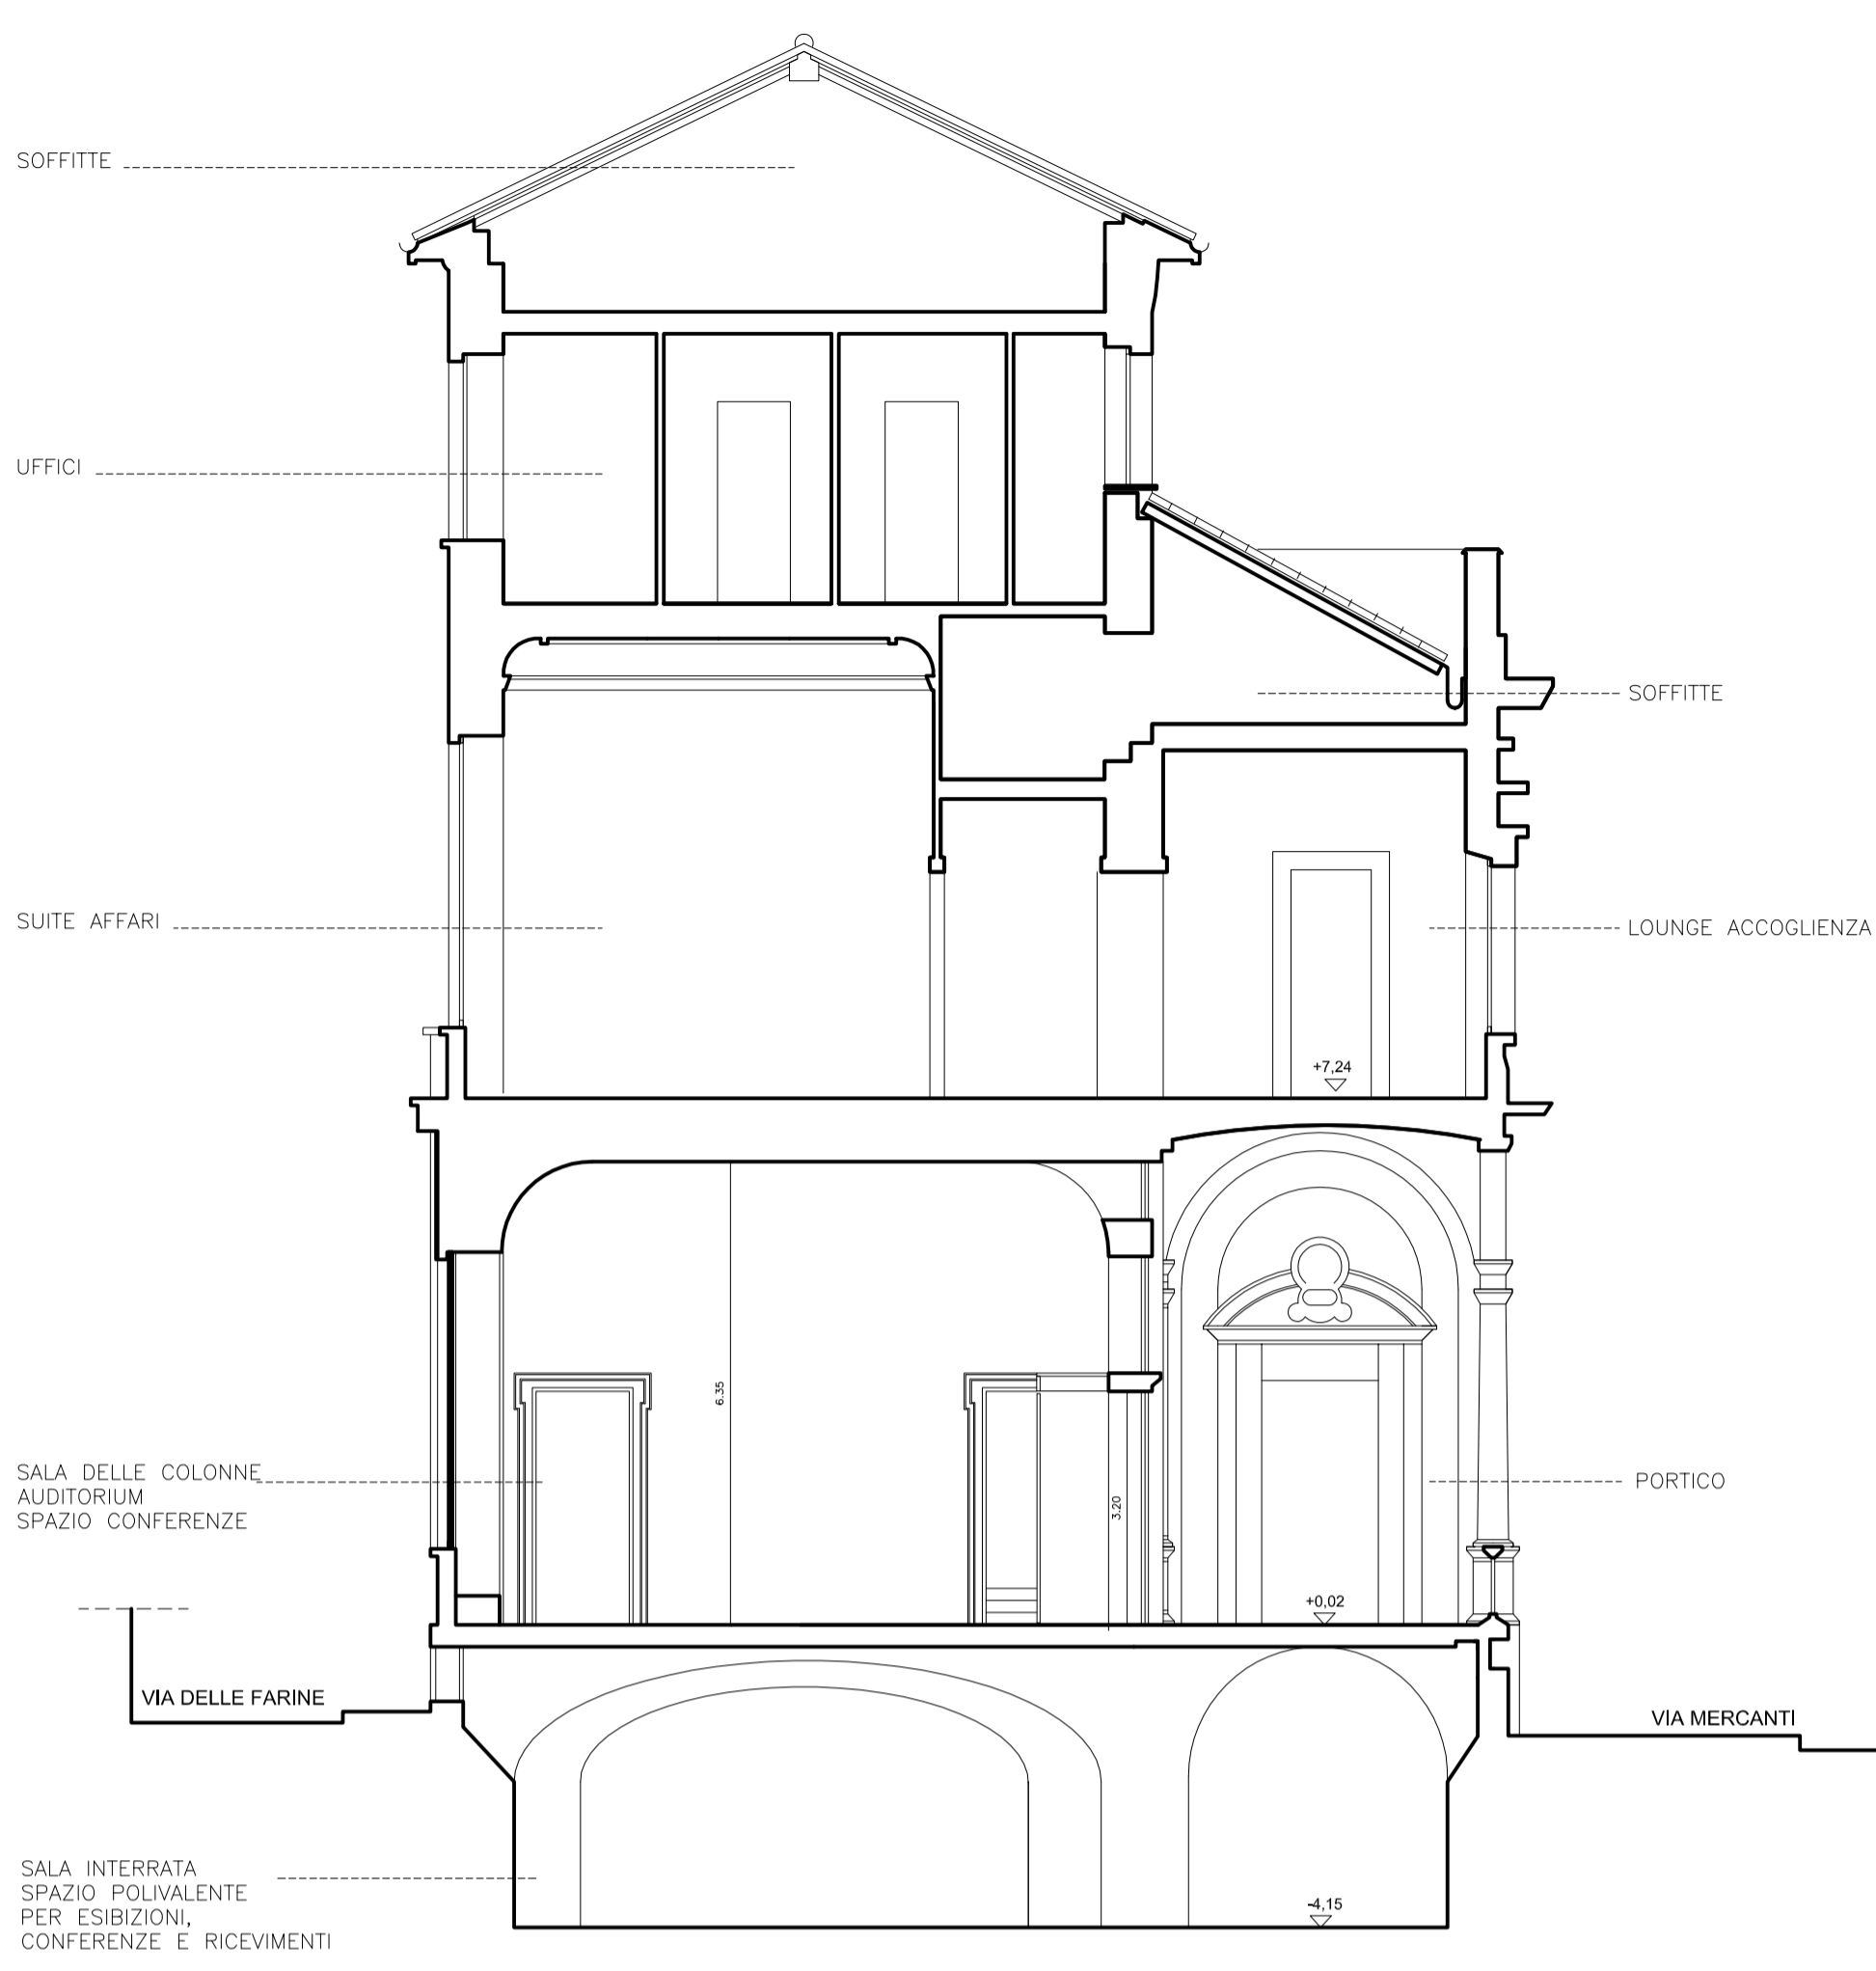



SEZIONE TRASVERSALE B-B

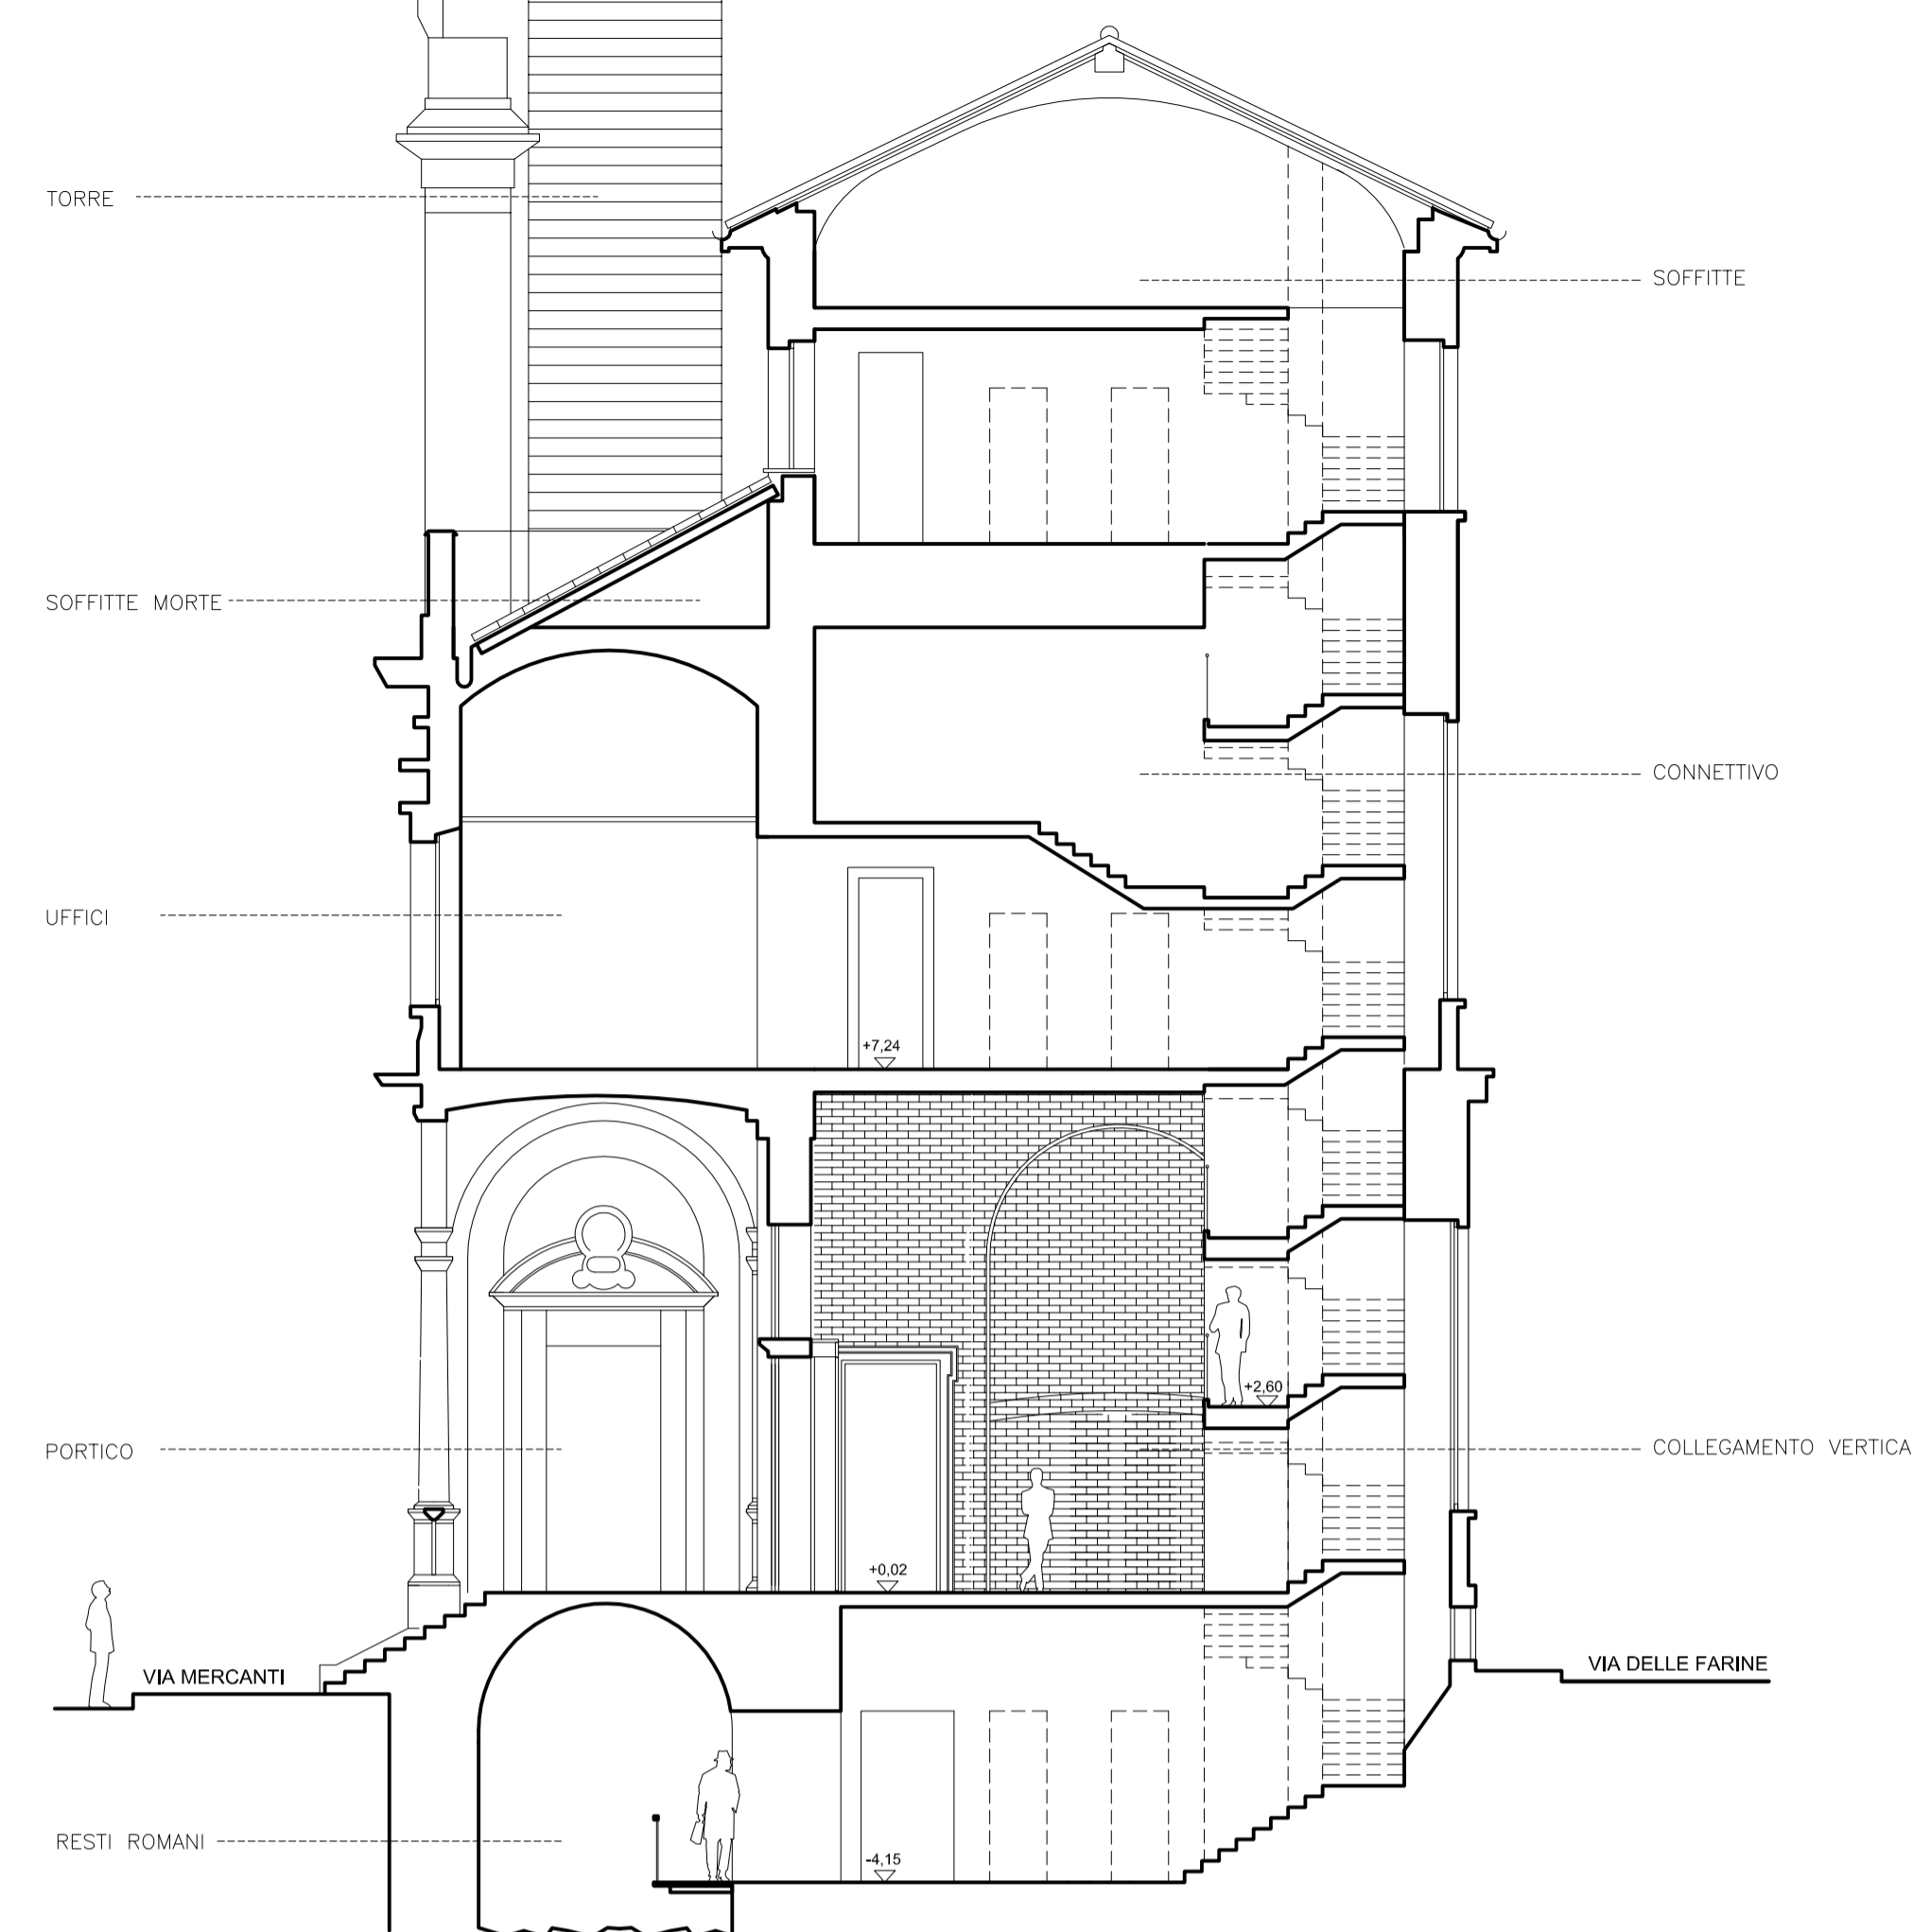

SEZIONE TRASVERSALE C-C

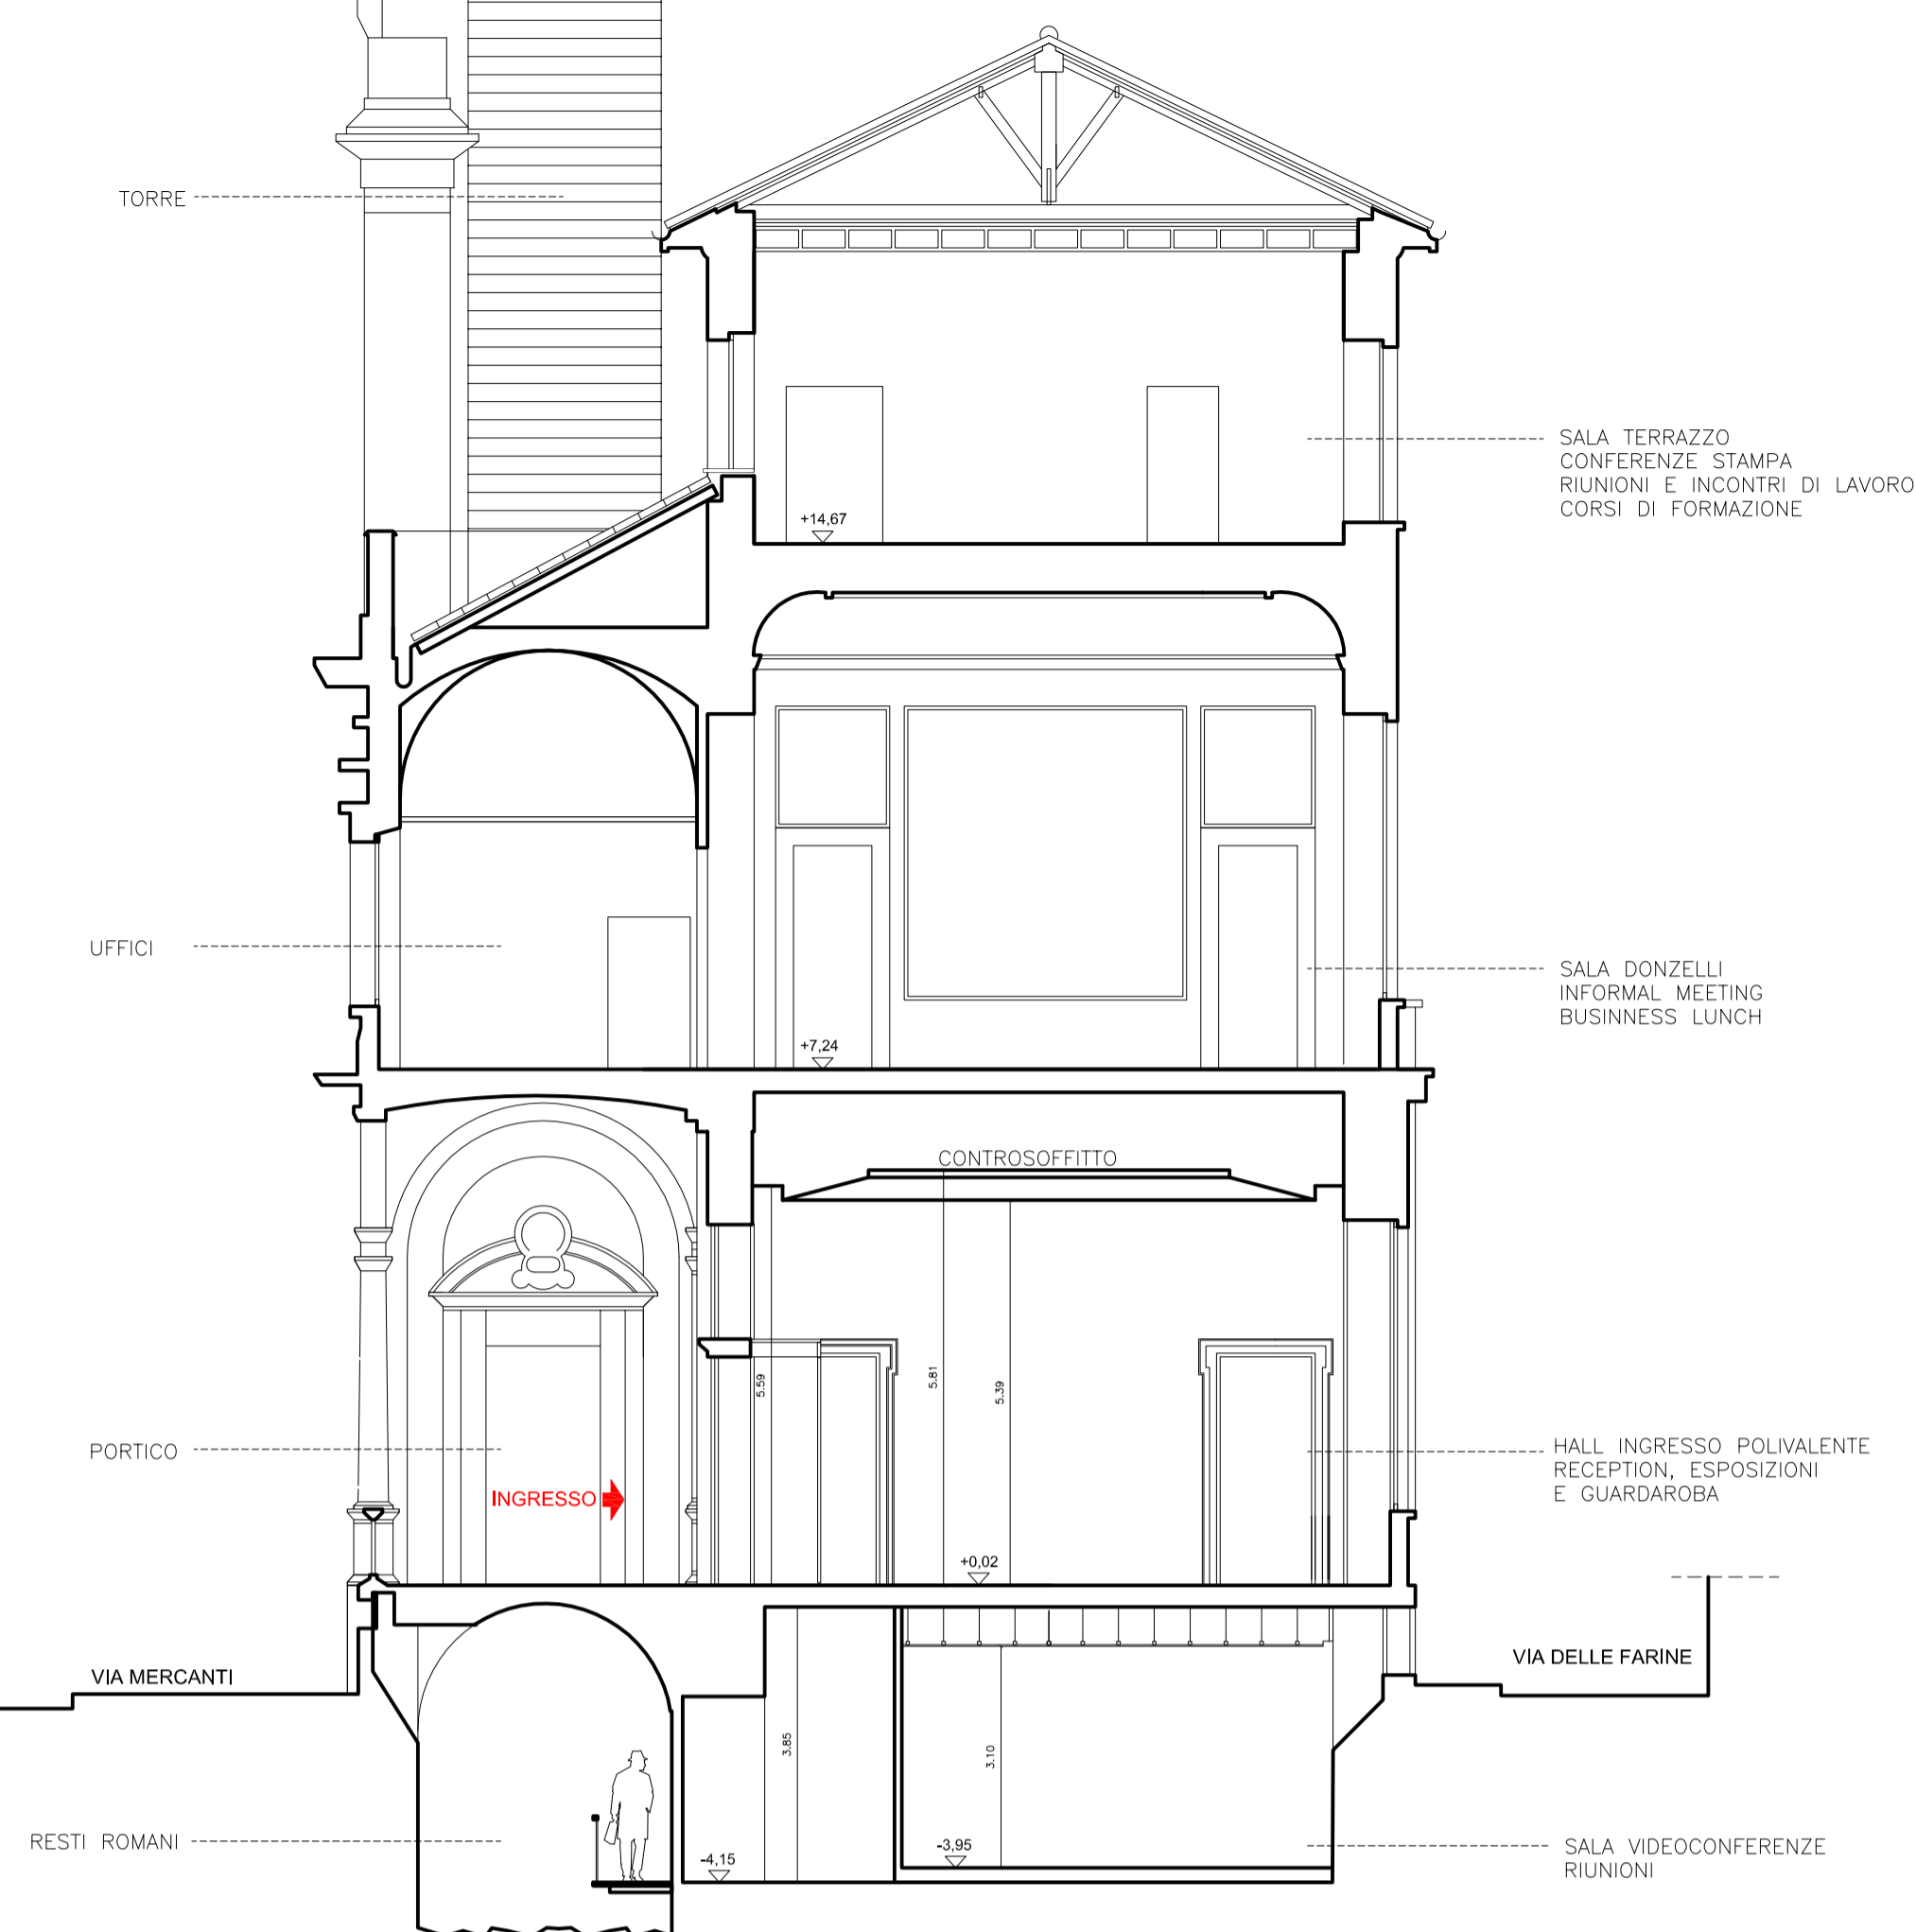

SEZIONE TRASVERSALE D-D

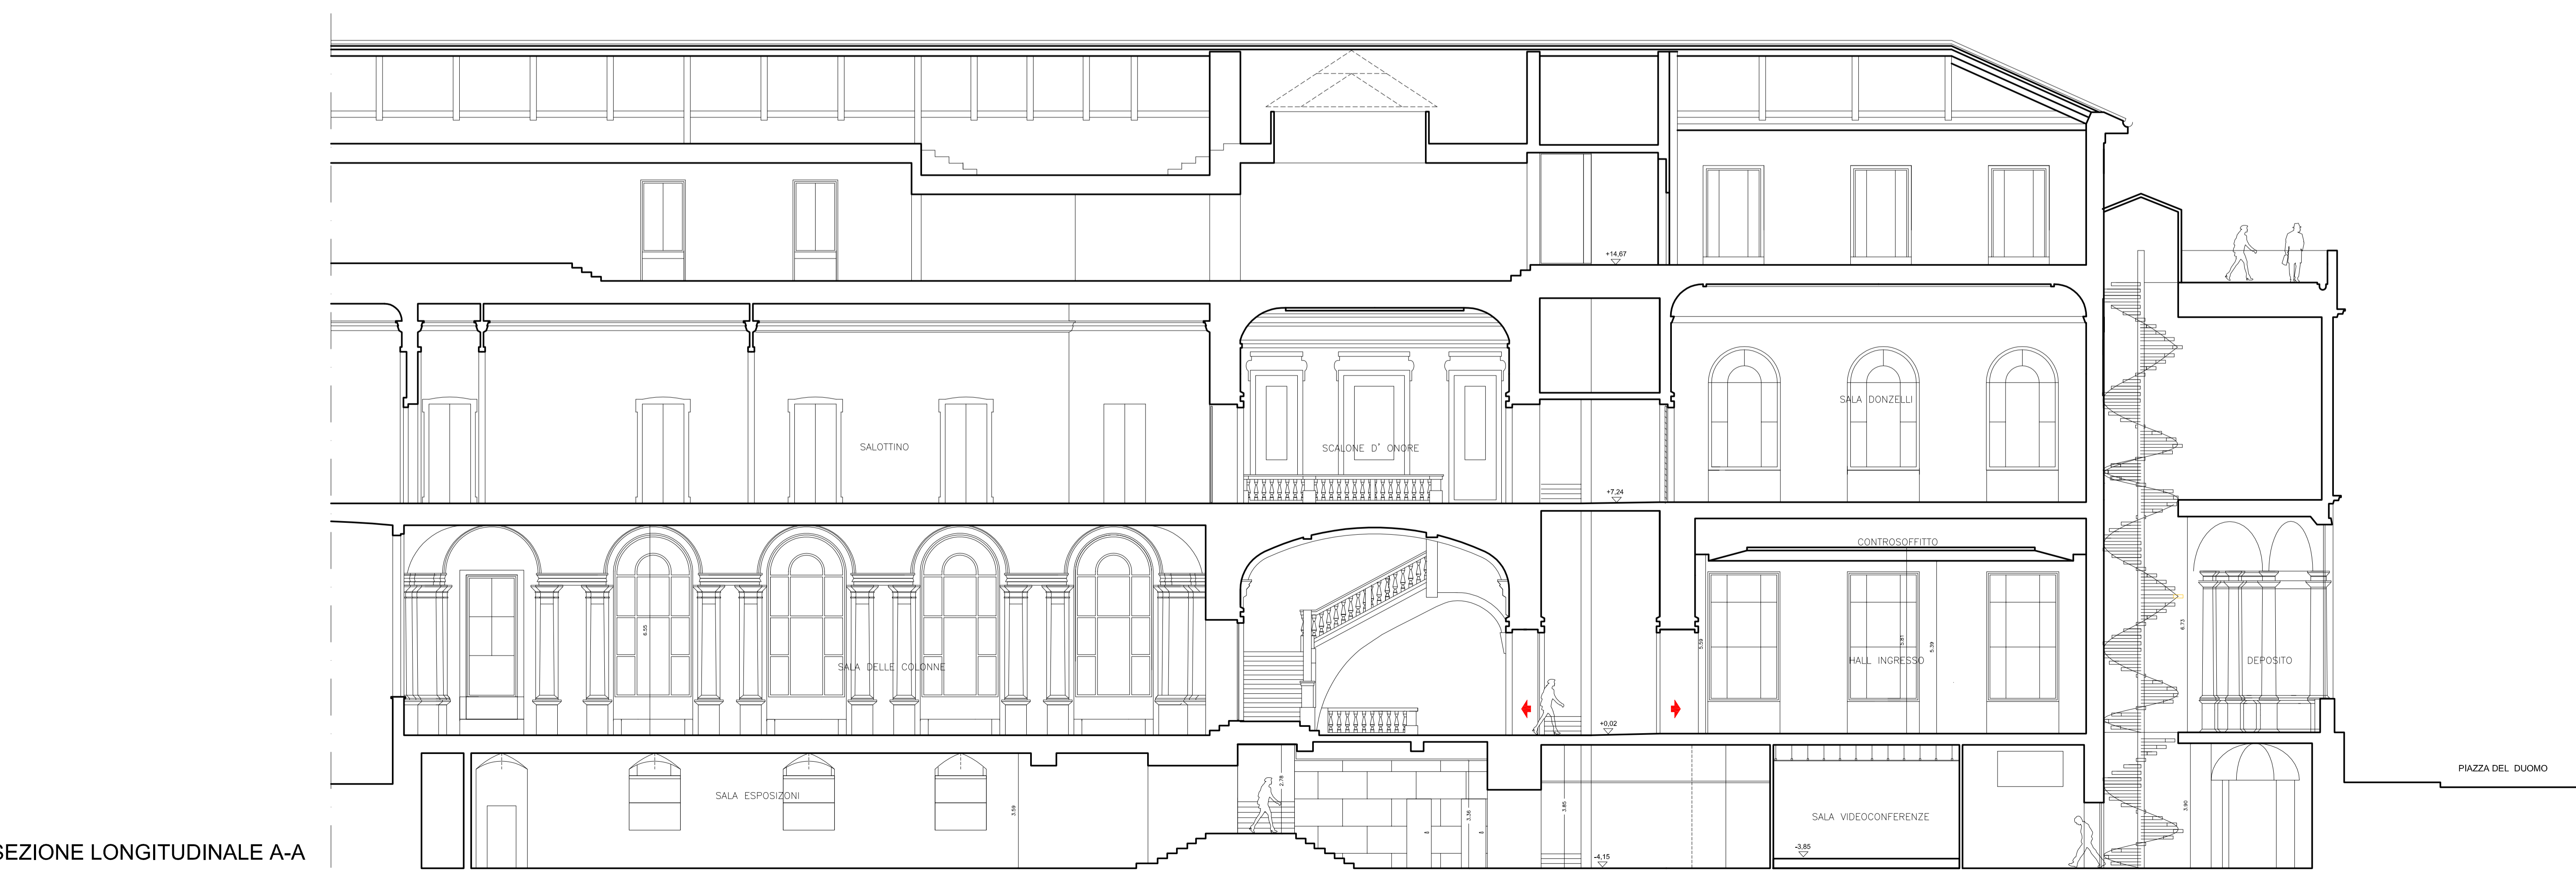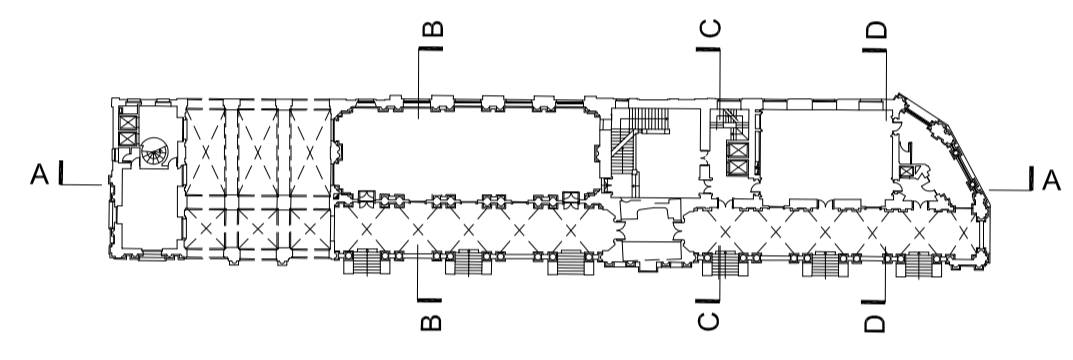

SEZIONE LONGITUDINALE A-A




CAMERA DI COMMERCIO
INDUSTRIA ARTIGIANATO E
AGRICOLTURA - MILANO
VIA MERAUVIGLI, 9/b - 20123 MILANO

PALAZZO AFFARI AI GIURECONSULTI
Via Mercanti 2 - MILANO
OPERE DI SISTEMAZIONE EDILE ED IMPIANTISTICA
PROGETTO ESECUTIVO

OPERE EDILI
STATO DI FATTO
SEZIONI

TAV. A 03

SCALA 1:100

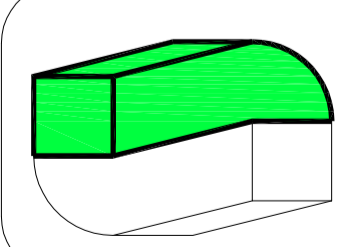

TECNOCONS
Società Consortile p. A.
Sede Legale
00187 Roma - Piazza Sallustio, 21
C.F./P.I. 04786421000
Capitale Sociale € 1.300.000



Amministratore Delegato
e Direttore Tecnico
dot. Ing. ERICO BERTOLINO
Iscrizione all'Ordine degli Ingegneri
prov. di TO n° 5786/H

PROJECT MANAGER	Arch. Sandro PERITORE
PROJECT TEAM	Arch. Elena ALESSO Ing. Andrea GHARETTO Arch. Benedetta MURZIO
CONS. OPERE EDILI	Studio Italo ROTA
CONS. IMP. FLUIDOMECCANICI	Ing. Luciano GHIA
CONS. IMP. ELETTRICI	Ing. Luigi TANNIOIA

DATA	APRILE 2006
EDIZIONE	1 ^a REVISIONE
	2 ^a REVISIONE
prot.: T2/0812/PP/11/1D077	