

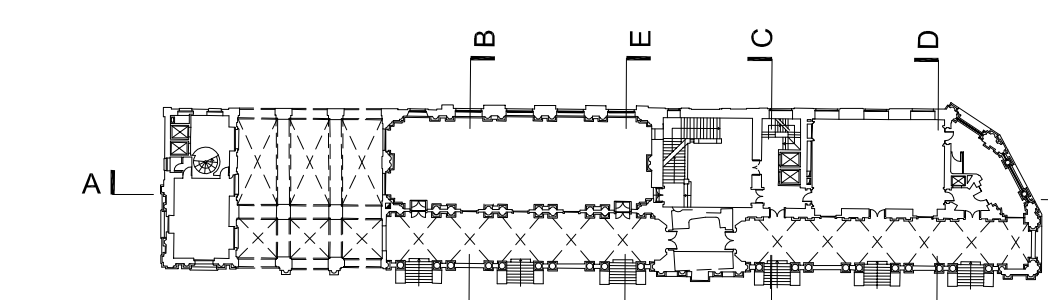
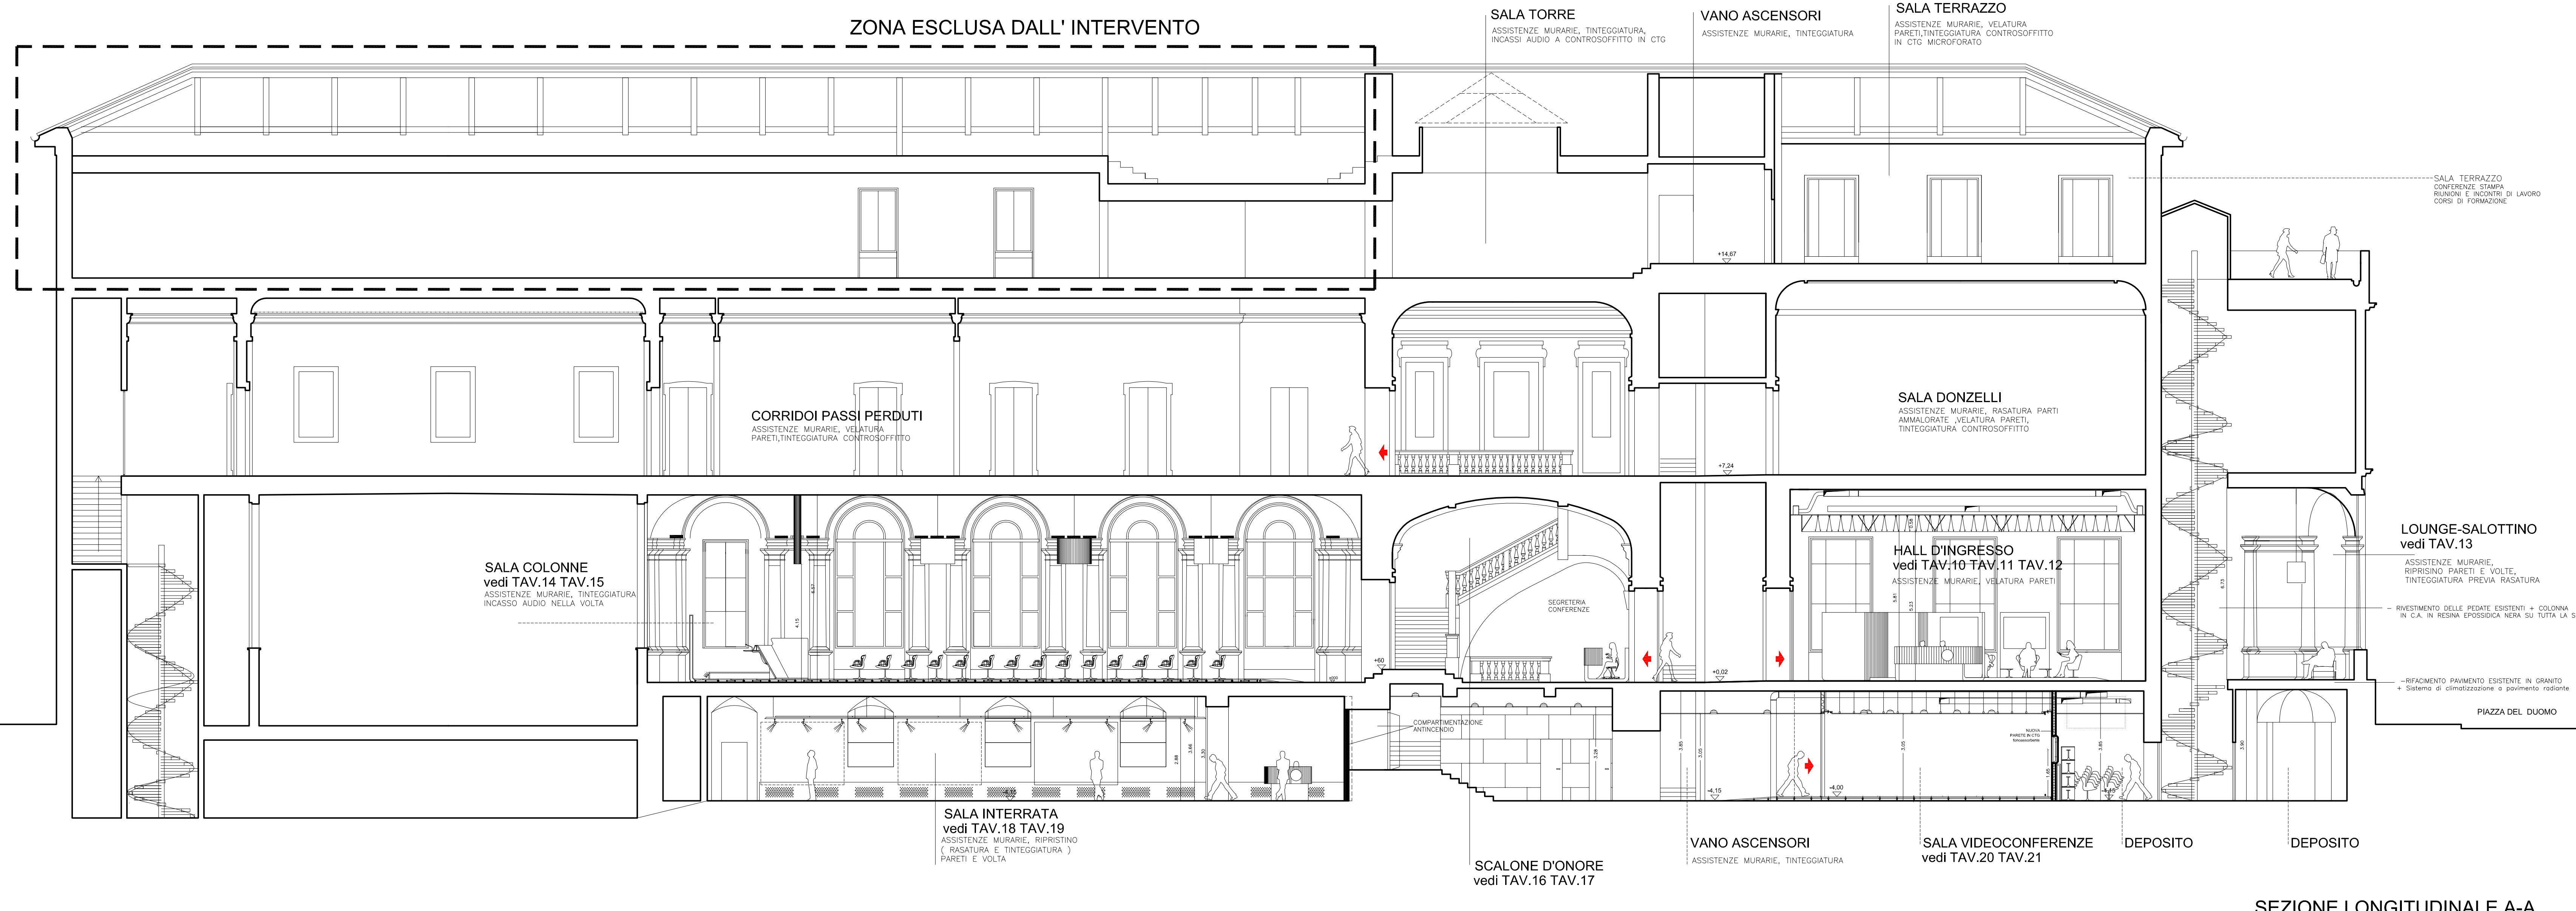
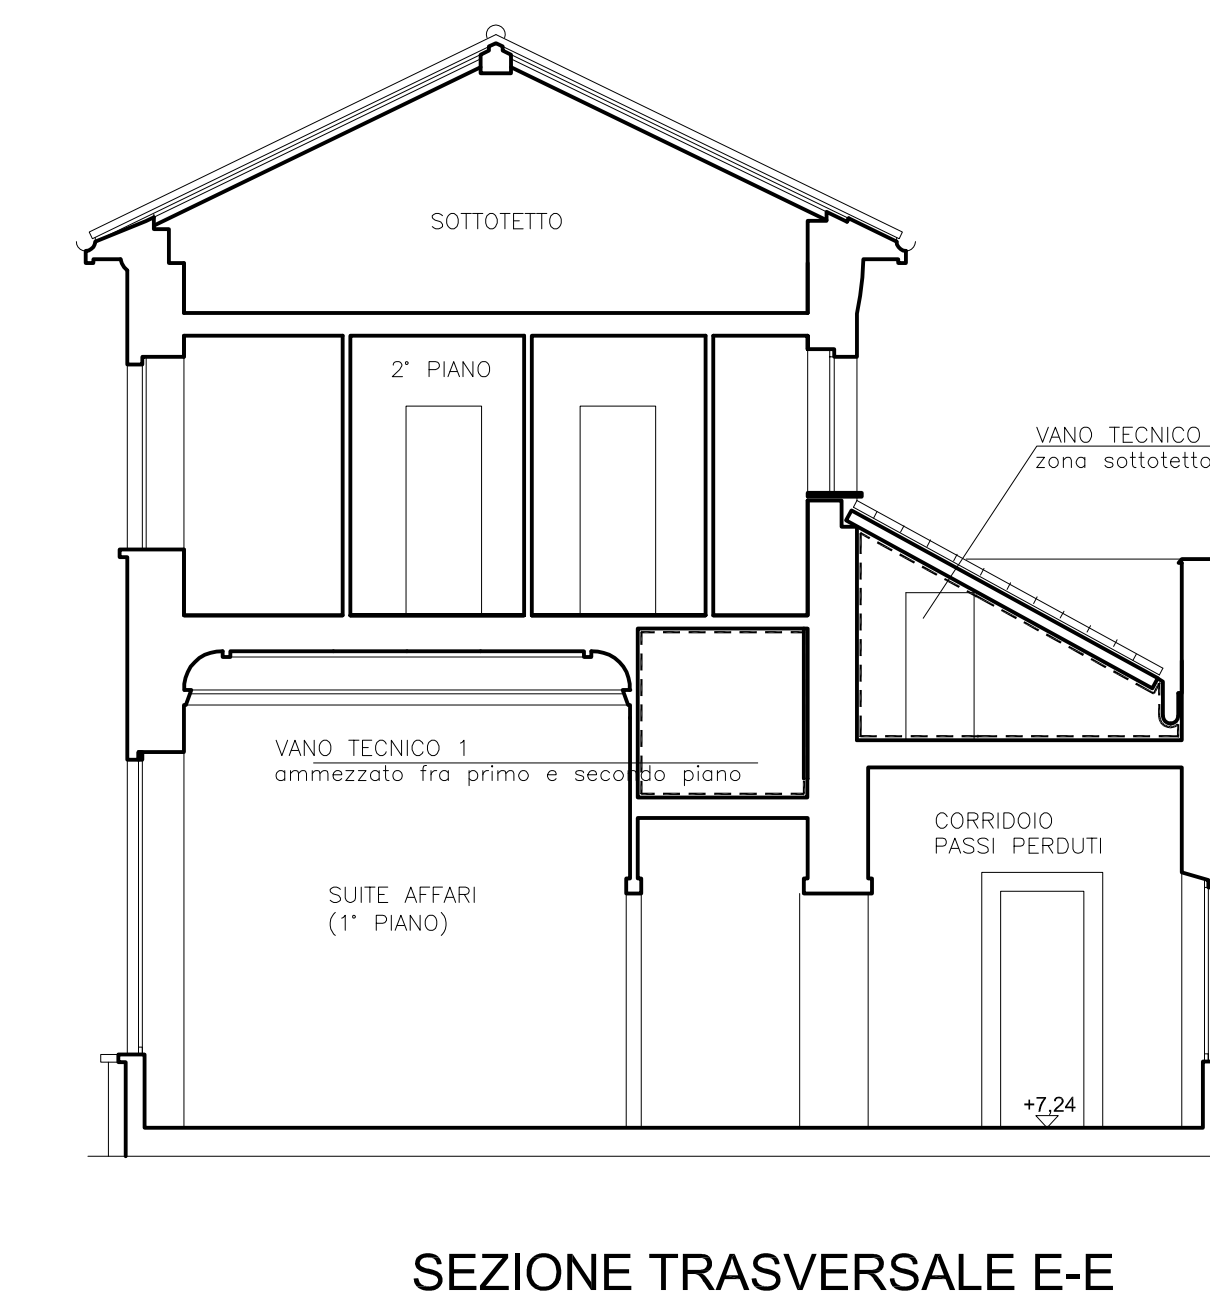
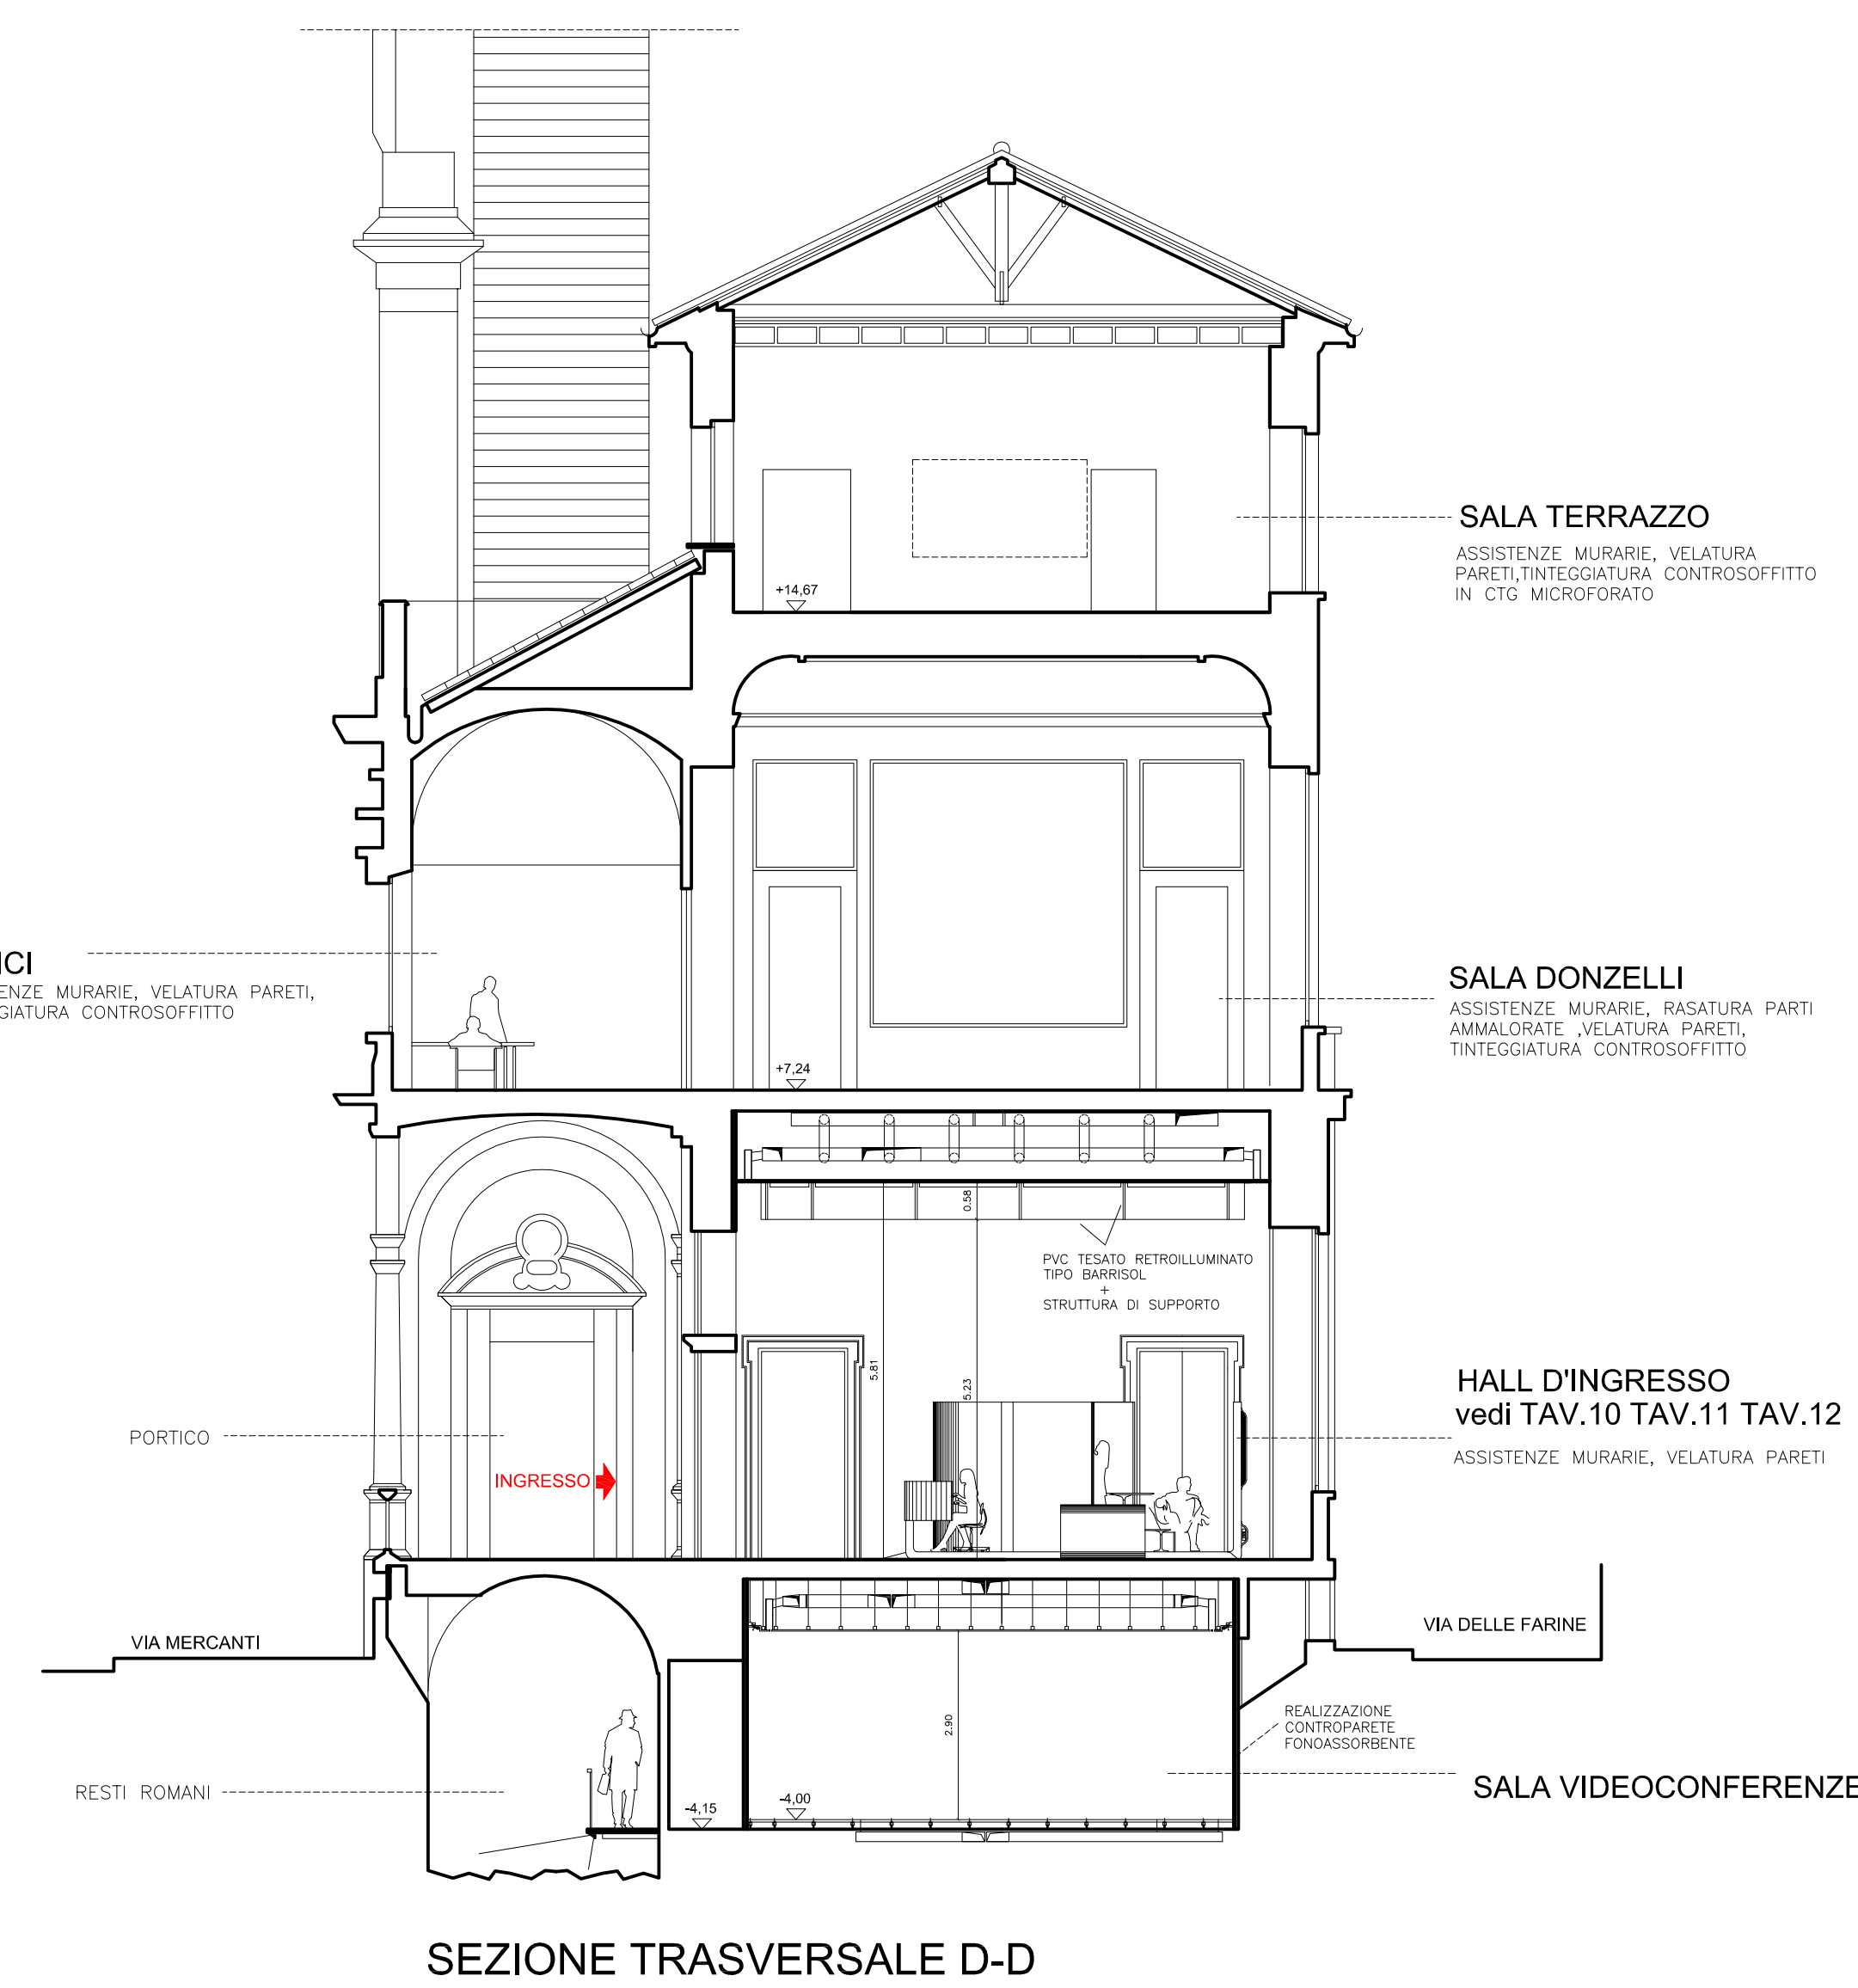


N.B.
LE MISURE VANNO VERIFICATE IN SITO

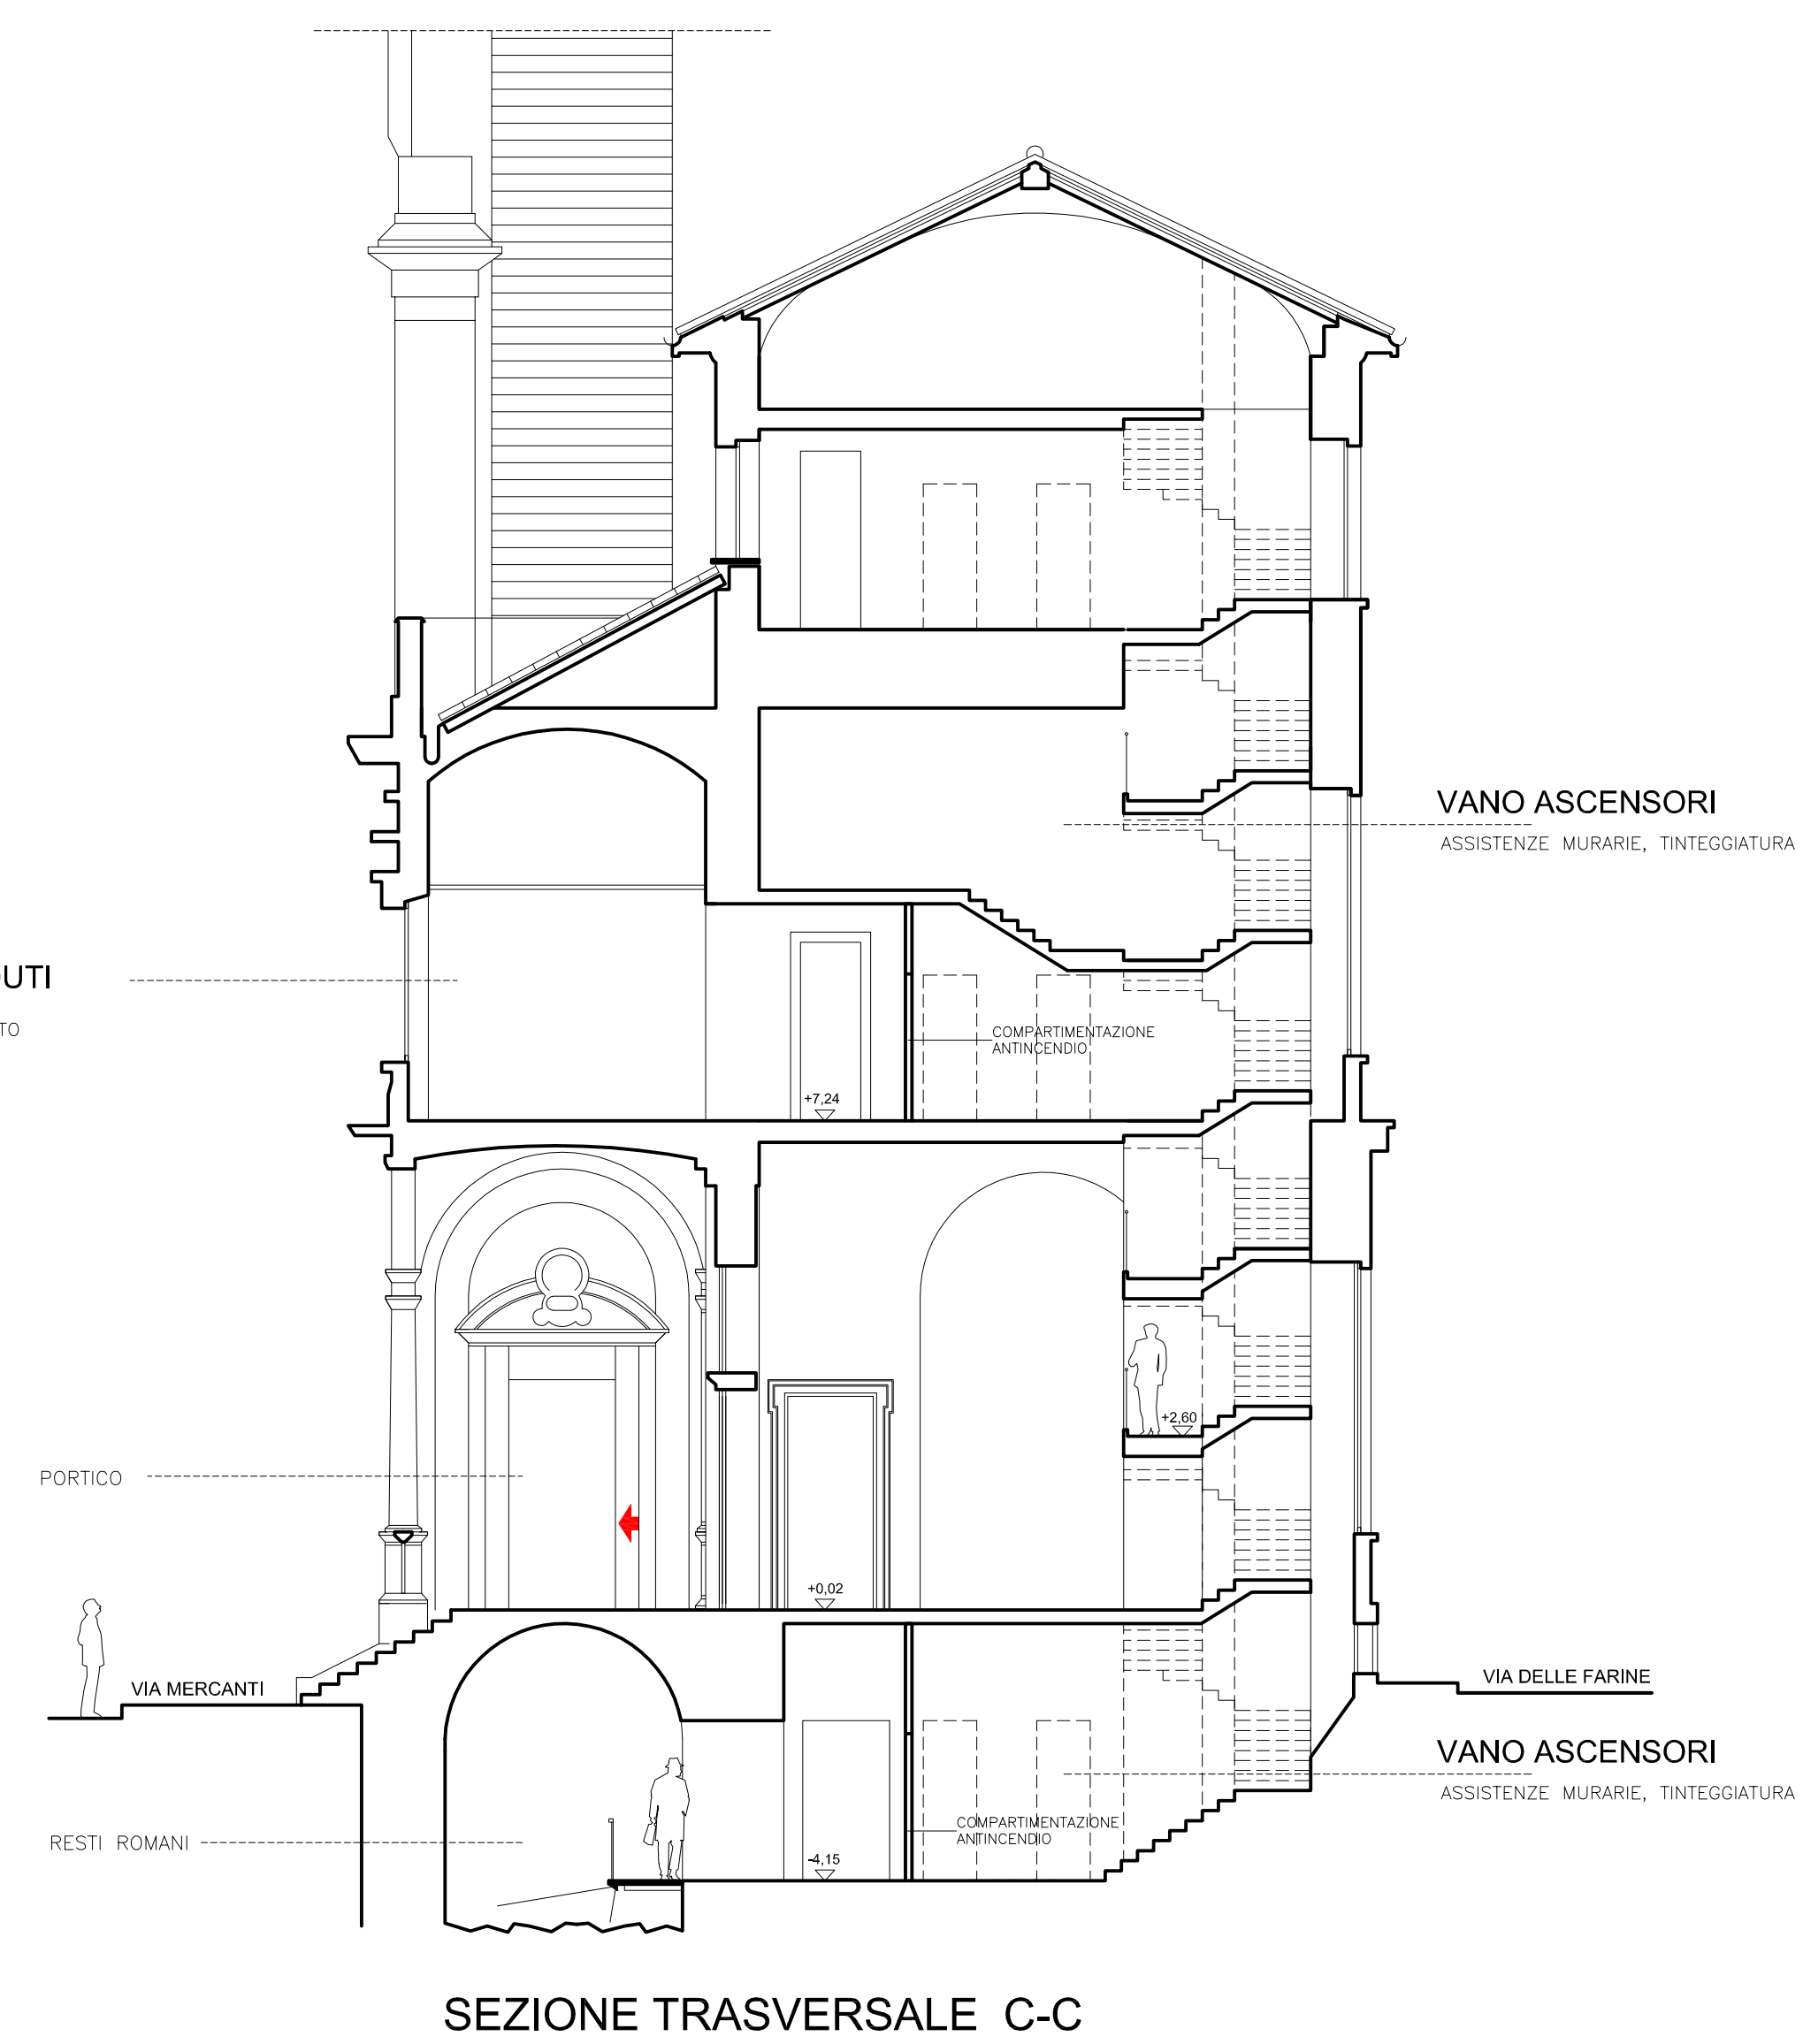

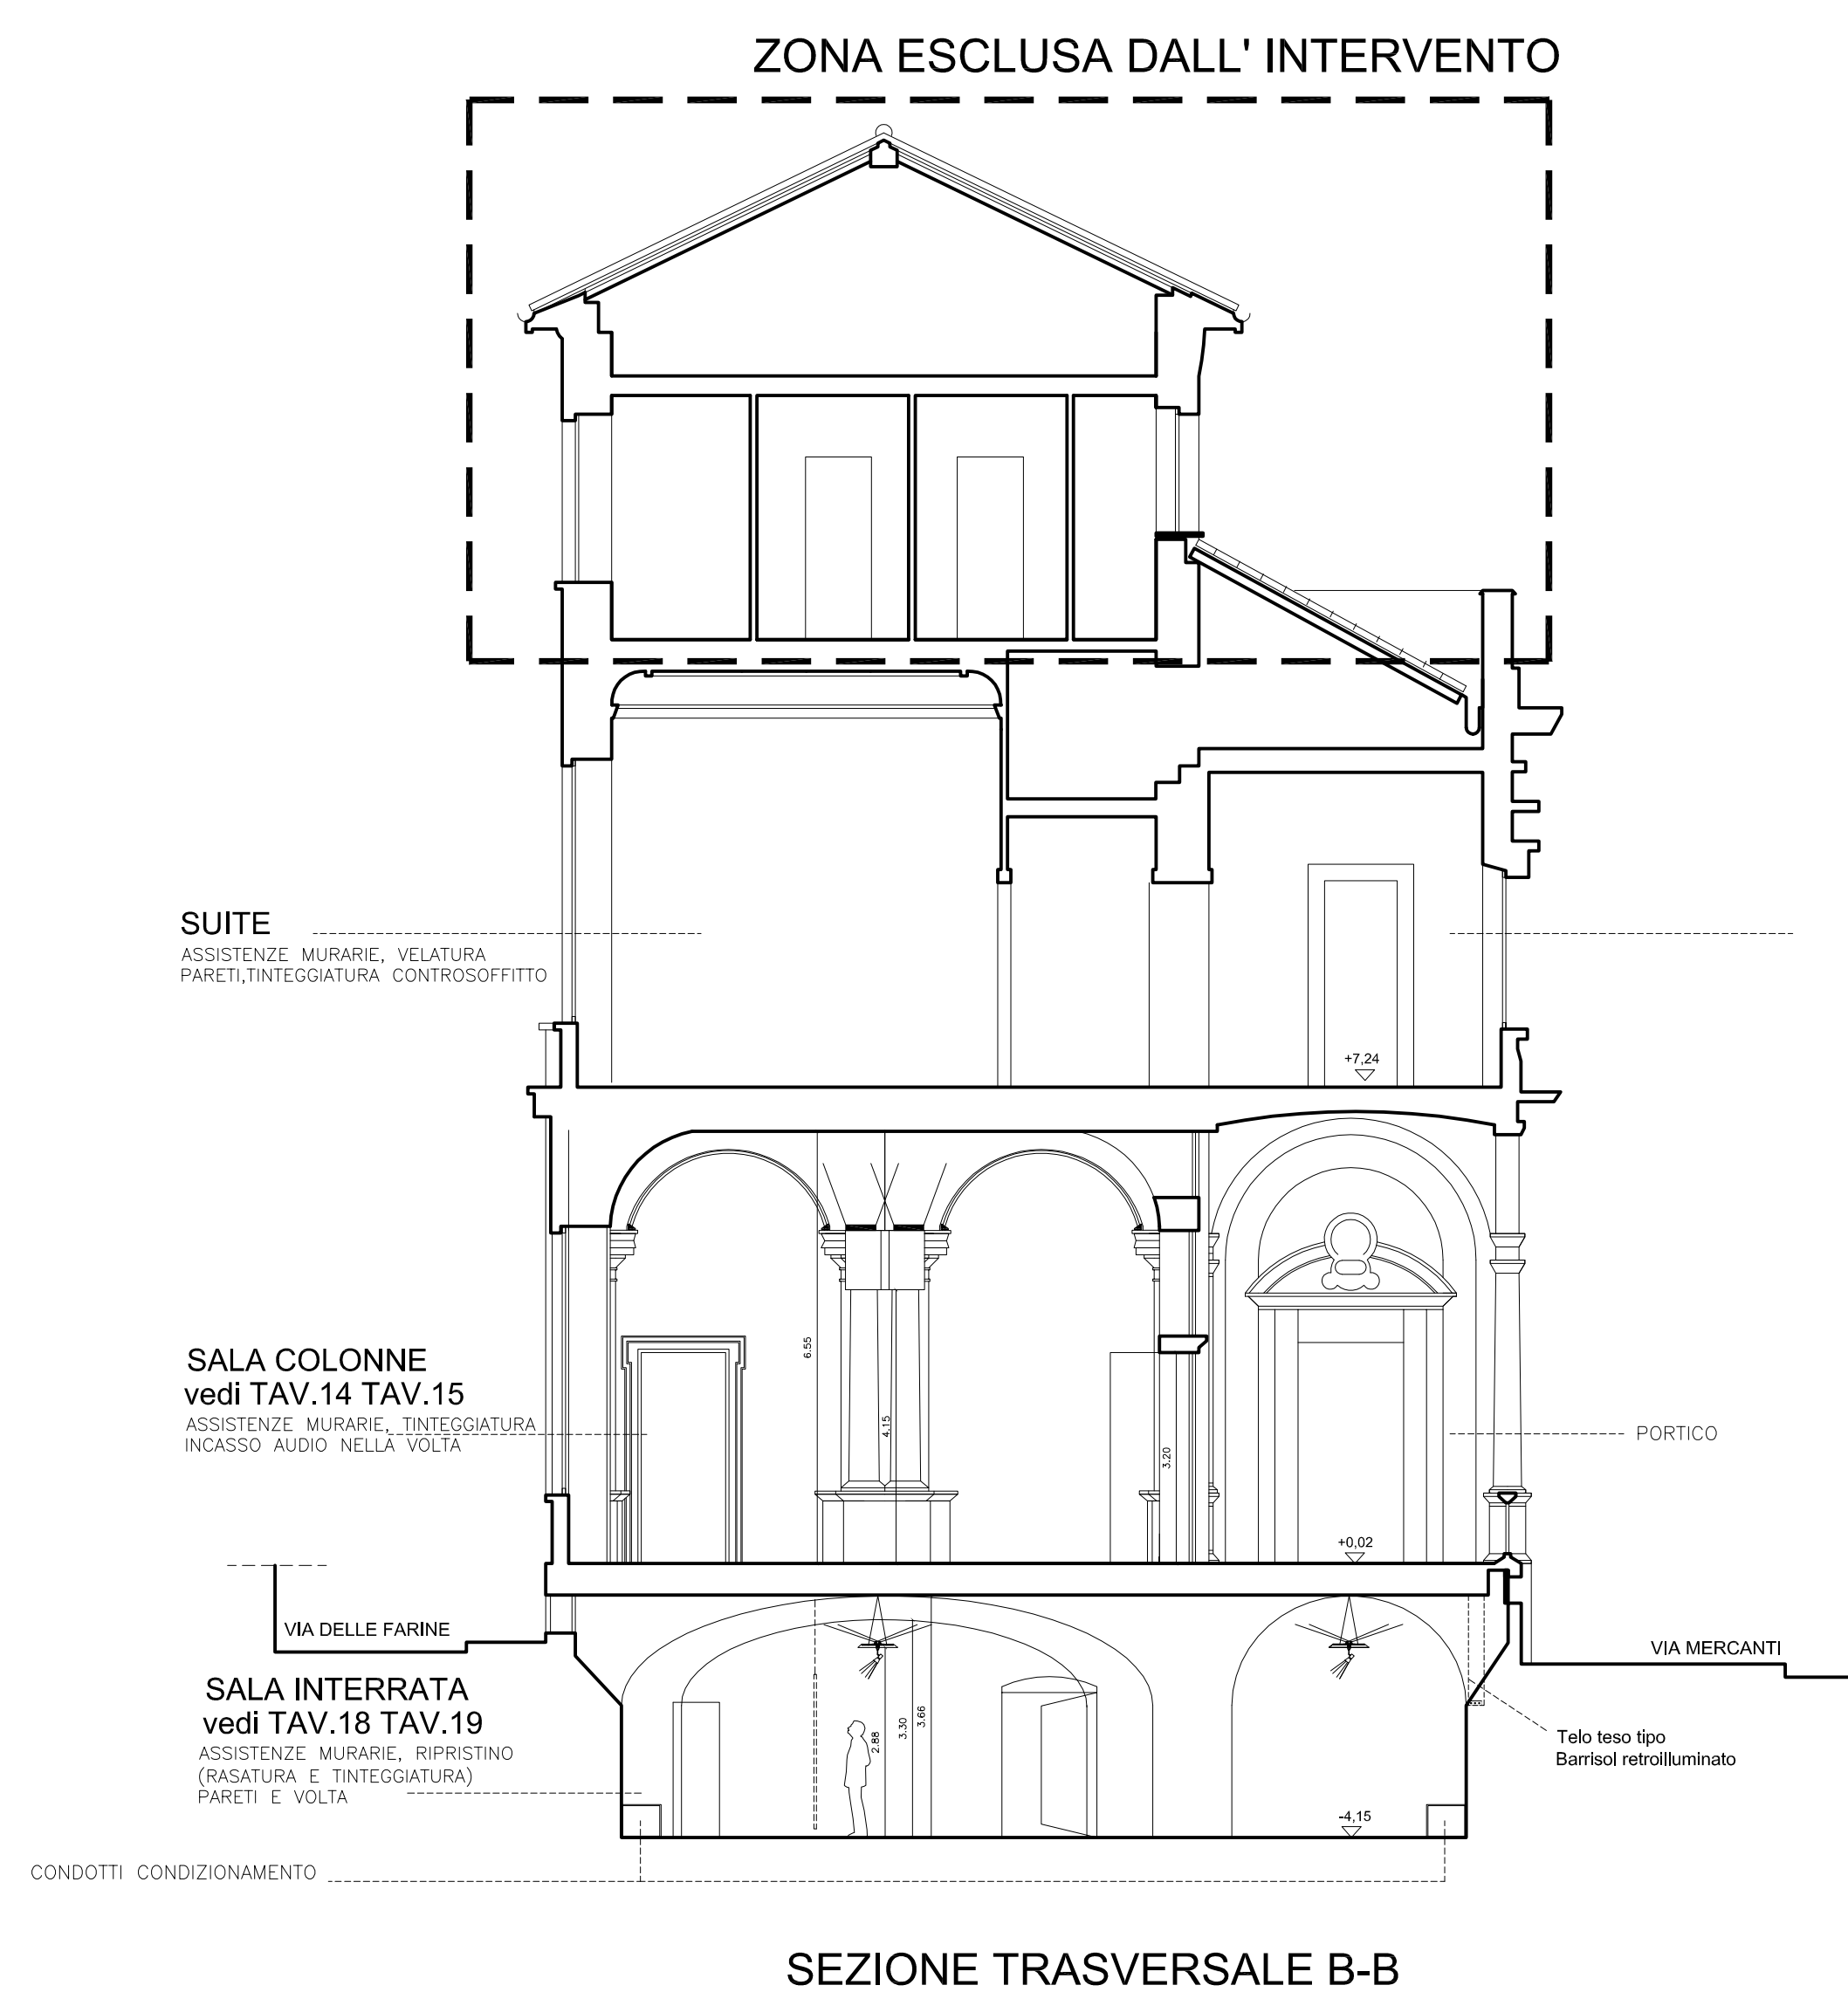

**CAMERA DI COMMERCIO
INDUSTRIA ARTIGIANATO E
AGRICOLTURA - MILANO**

VIA MERAVIGLI, 9/b - 20123 MILANO

PALAZZO AFFARI AI GIURECONSULTI
Via Mercanti 2 - MILANO
OPERE DI SISTEMAZIONE EDILE ED IMPIANTISTICA
PROGETTO ESECUTIVO

OPERE EDILI
**PROGETTO
SEZIONI**

TAV. A 06

SCALA 1:100



TECNOCONS
Società Consortile p. A.
Sede Legale
00187 Roma - Piazza Sallustiana, 21
C.F./P.I. 04786421000
Capitale Sociale € 1.300.000



Attestazione Delegata
di Direttore Tecnico
dalla Ing. Enrico BERTOLINO
iscritto all'Ordine degli Ingegneri
prov. di TO n° 07604

PROJECT MANAGER	Arch. Sandro PERTORE	DATA	
PROJECT TEAM	Arch. Elena ALESSIO Ing. Andrea GIARETTO Arch. Benedetta MURZIO	EDIZIONE	APRILE 2006
CONS. OPERE EDILI	Studio Rolo ROTA	1° REVISIONE	
CONS. IMP. FLUIDOMECCANICI	Ing. Ludovico GHIA	2° REVISIONE	
CONS. IMP. ELETTRICI	Ing. Luigi TANNIOIA		

SEZIONE LONGITUDINALE A-A