


Vista dei nuovi uffici



Vista della Sala Torre

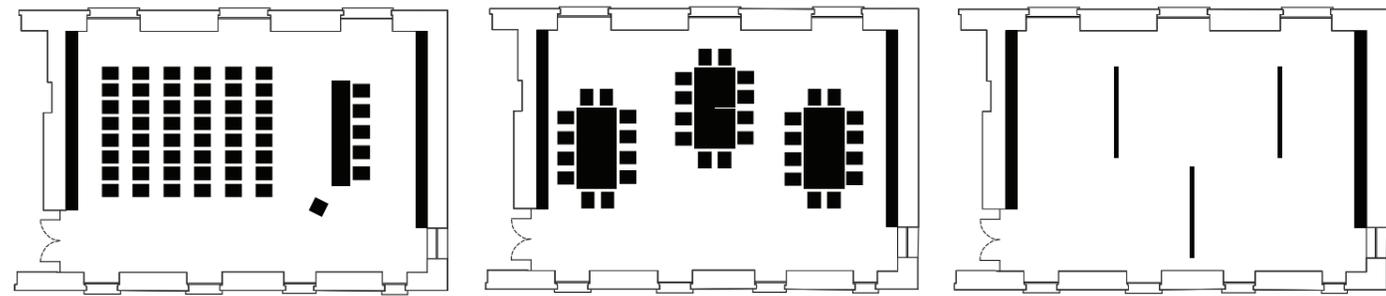

Aula


Workshop

Esposizione

Possibili configurazioni della Sala Terrazzo



Possibili scenari di luce della Sala Torre

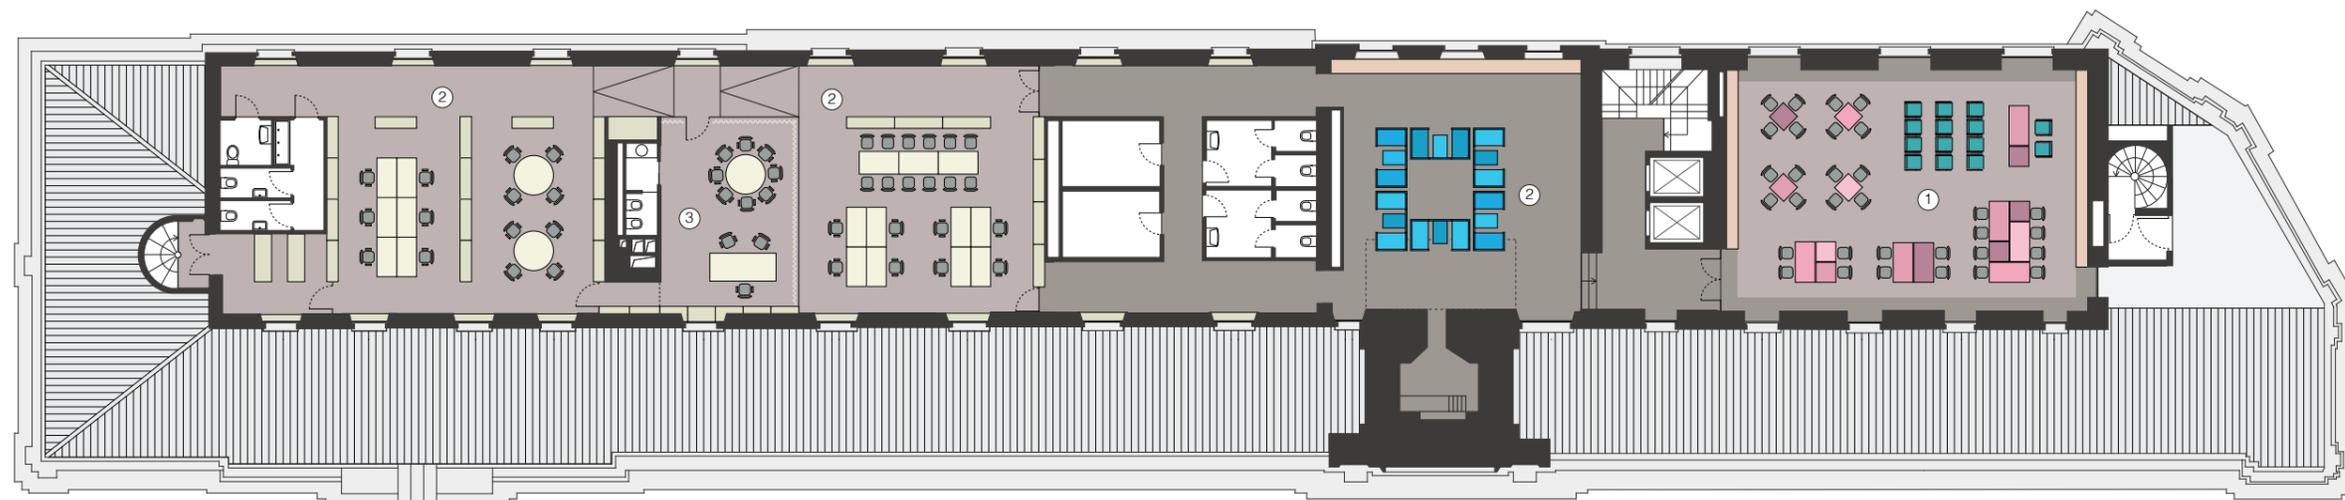

Secondo piano – 1:250

- 1 Sala Terrazzo
- 2 Sala Torre
- 3 Uffici
- 4 Stanza Dirigente

