





ALLESTIMENTO CONFERENZA SALA DONZELLI

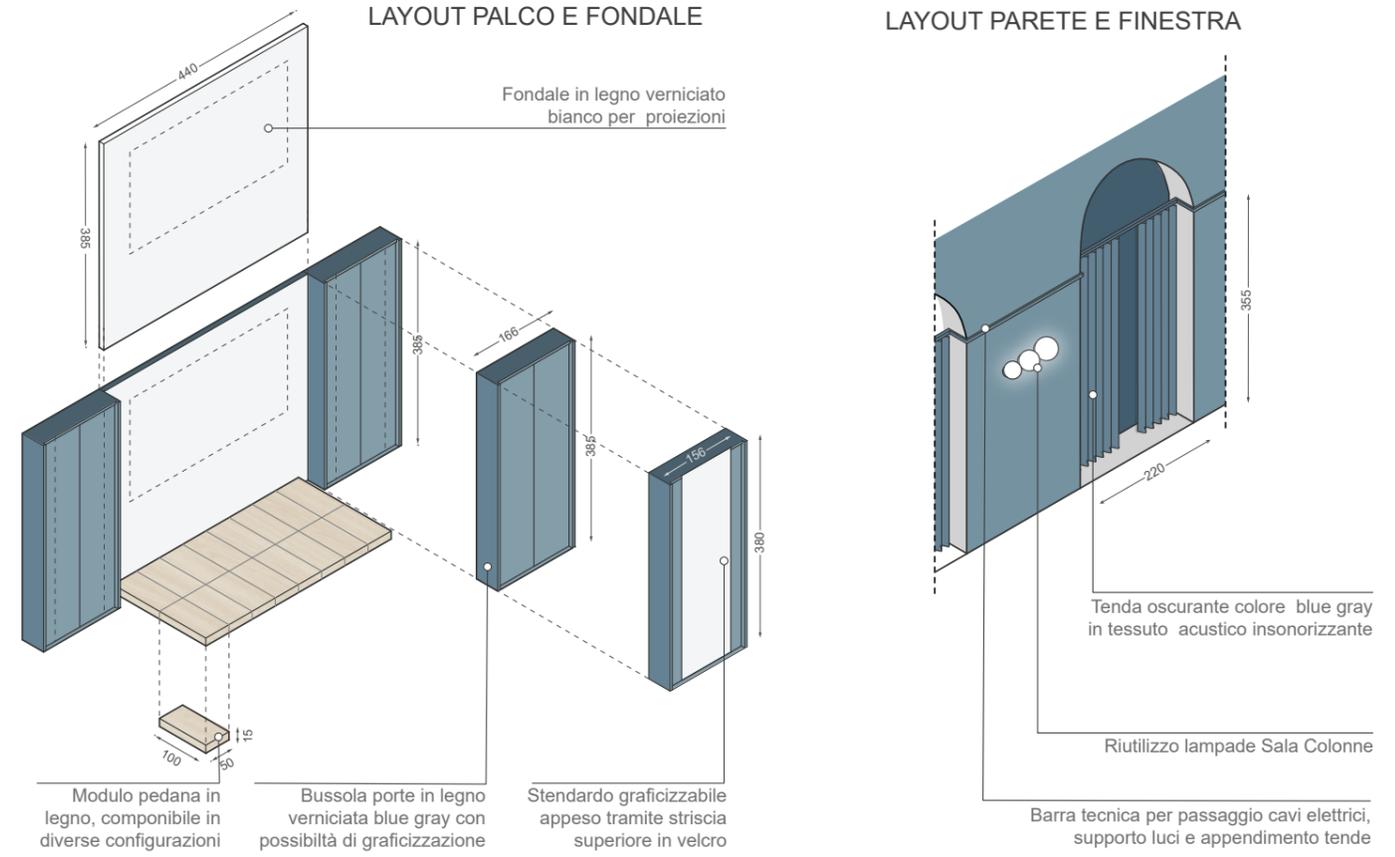

SISTEMA ALLESTIMENTO SALA DONZELLI



ALLESTIMENTO MEETING AZIENDALE SALA TERRAZZA

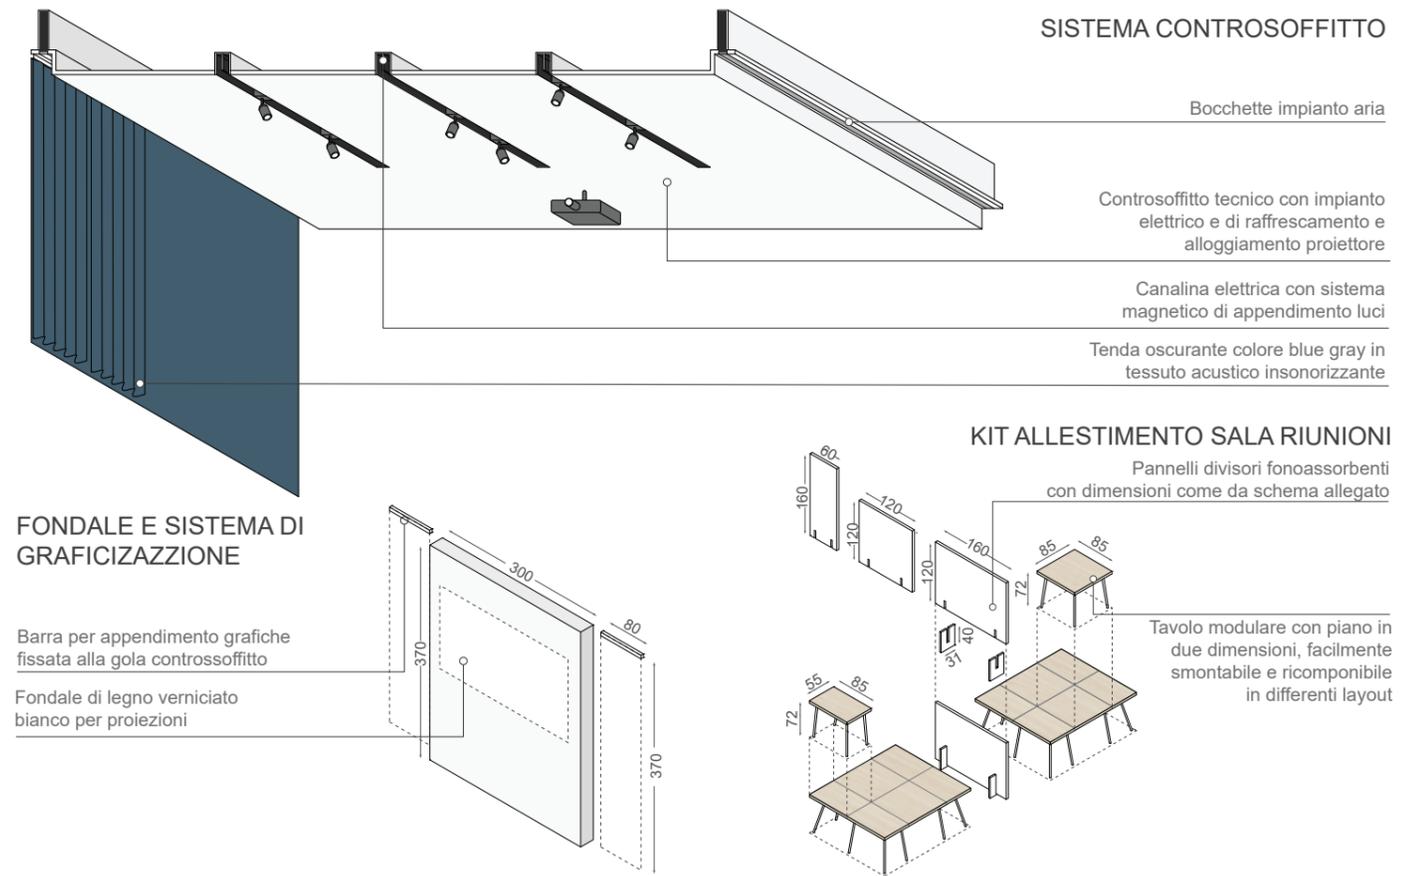

SISTEMA ALLESTIMENTO SALA TERRAZZA