



TAVOLA 2



Galleria dei Passi Perduti

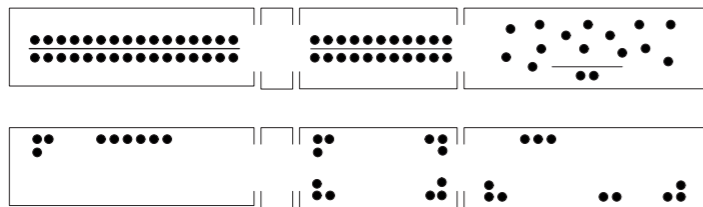

Suites

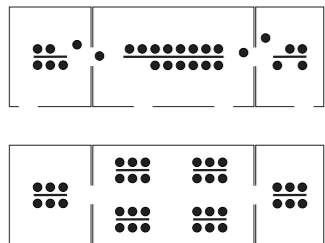

Sala Donzelli

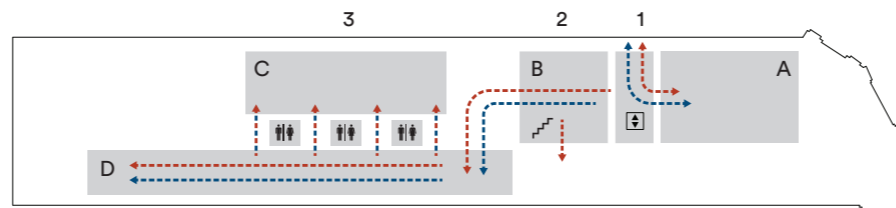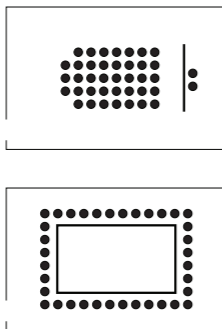


PERCORSI

- 1. Ascensori
- 2. Scale
- 3. Servizi


- - - Percorso ordinario
- - - Percorso facilitato

SPAZI


- A. Sala Donzelli
- B. Scalone Monumentale
- C. Suites
- D. Galleria dei Passi Perduti

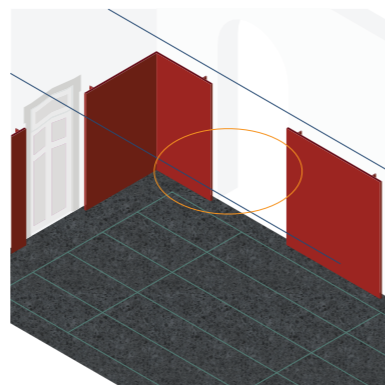


C. Suite 2

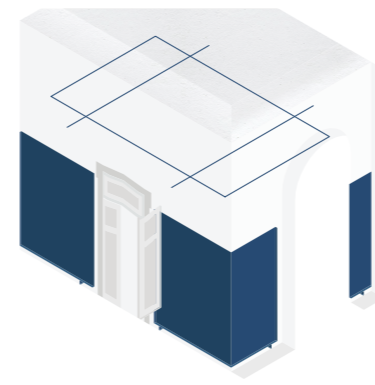

C. Suite 1

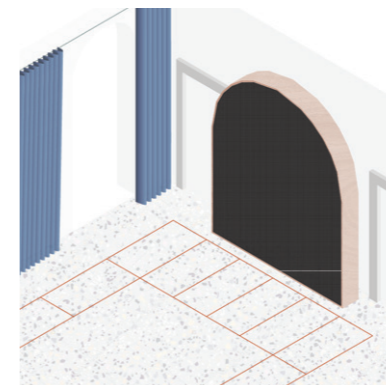


A. Sala Donzelli

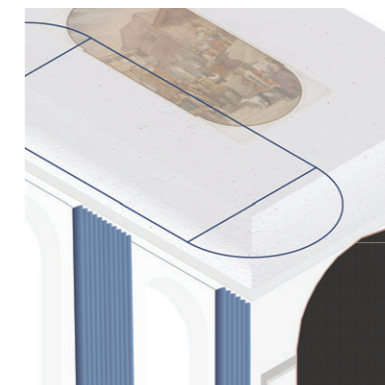

A. Sala Donzelli

PIANO PRIMO

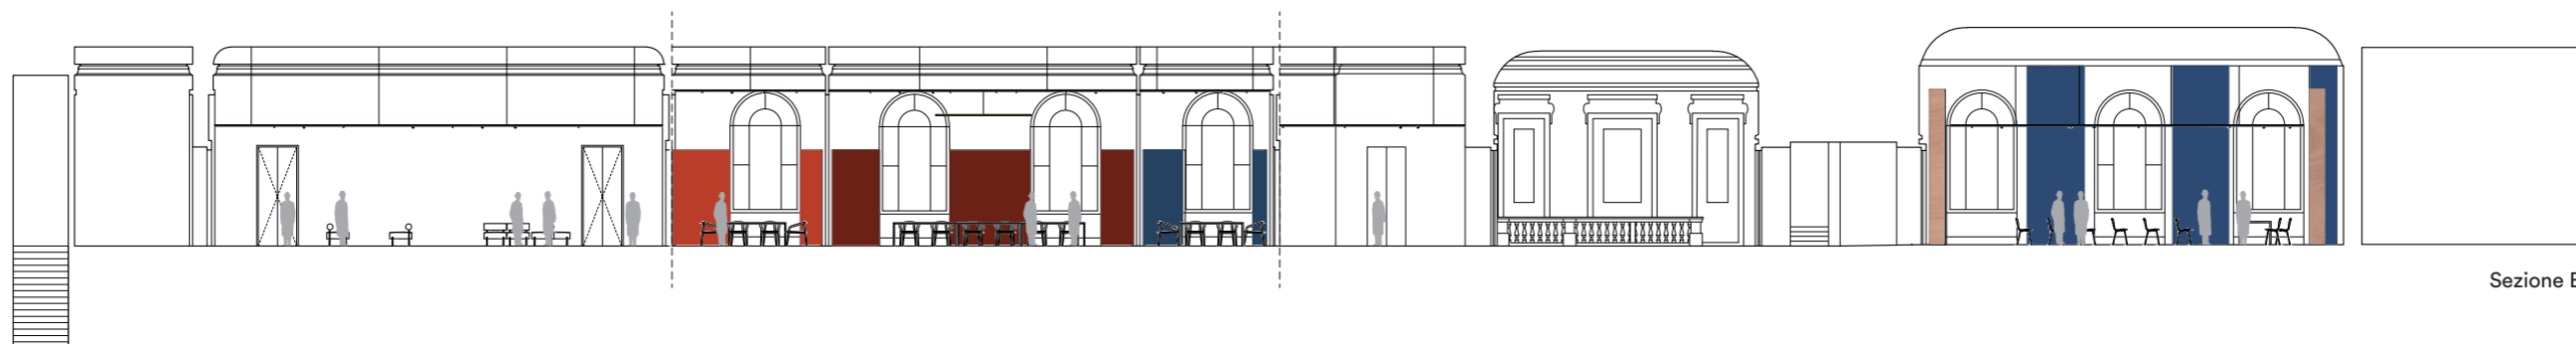

Sezione BB'

PALAZZO GIURECONSULTI



Pianta

