





Nuova reception del Palazzo dei Giureconsulti




La Sala delle Colonne

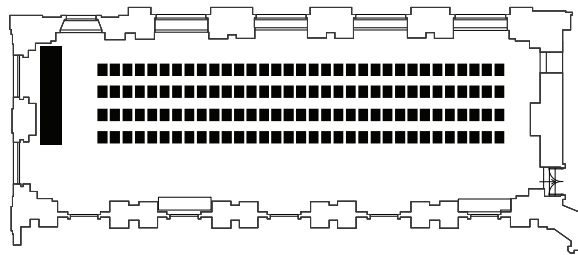


Fashion show

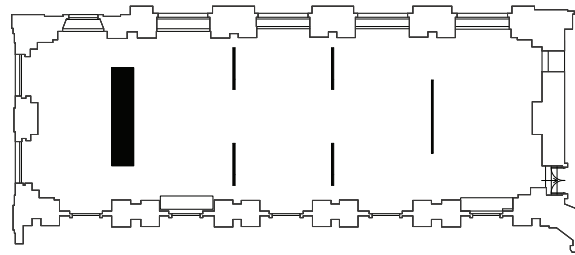

Esposizione

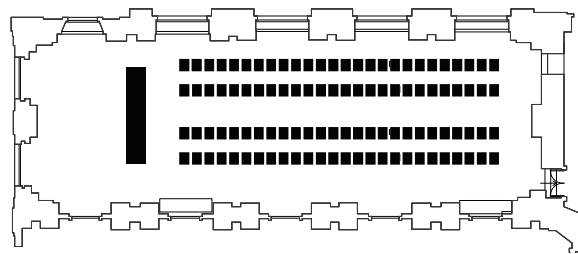

Fashion show con backstage

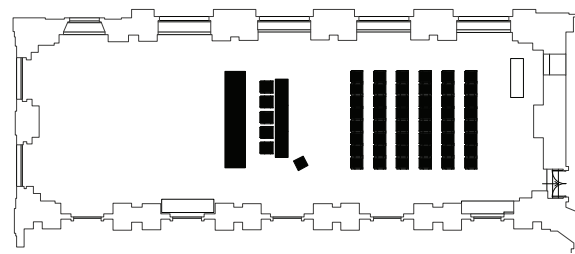


Sala ridotta

Possibili configurazioni della Sala delle Colonne



Possibili scenari di luce della Sala delle Colonne

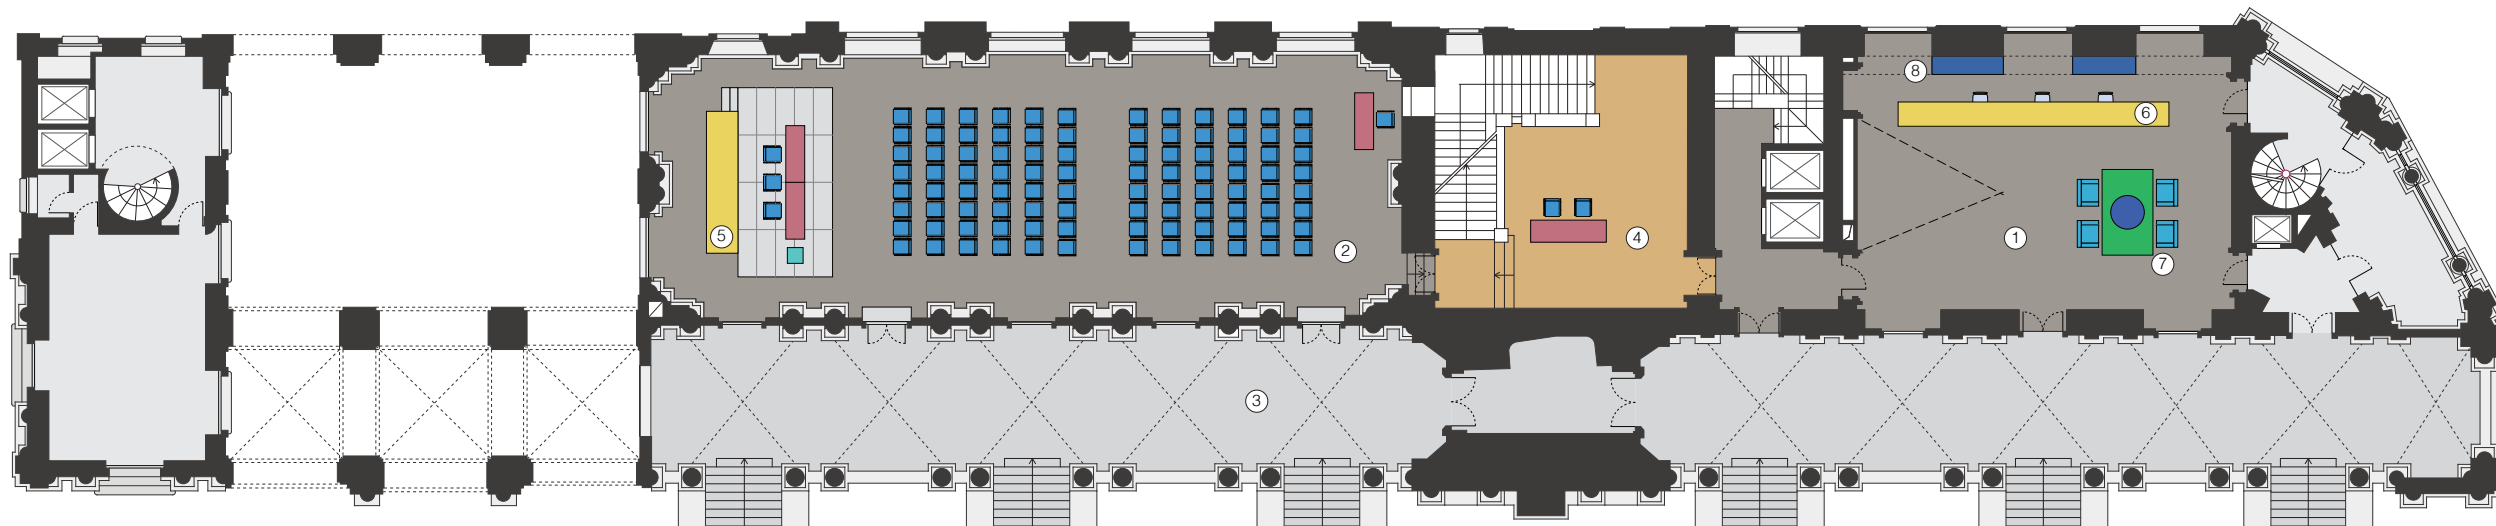

Piano terra – 1:250

- 1 Reception
- 2 Sala delle Colonne
- 3 Loggia
- 4 Scala Monumentale
- 5 Mobile tecnico
- 6 Reception desk
- 7 Lounge
- 8 Mobili guardaroba

